



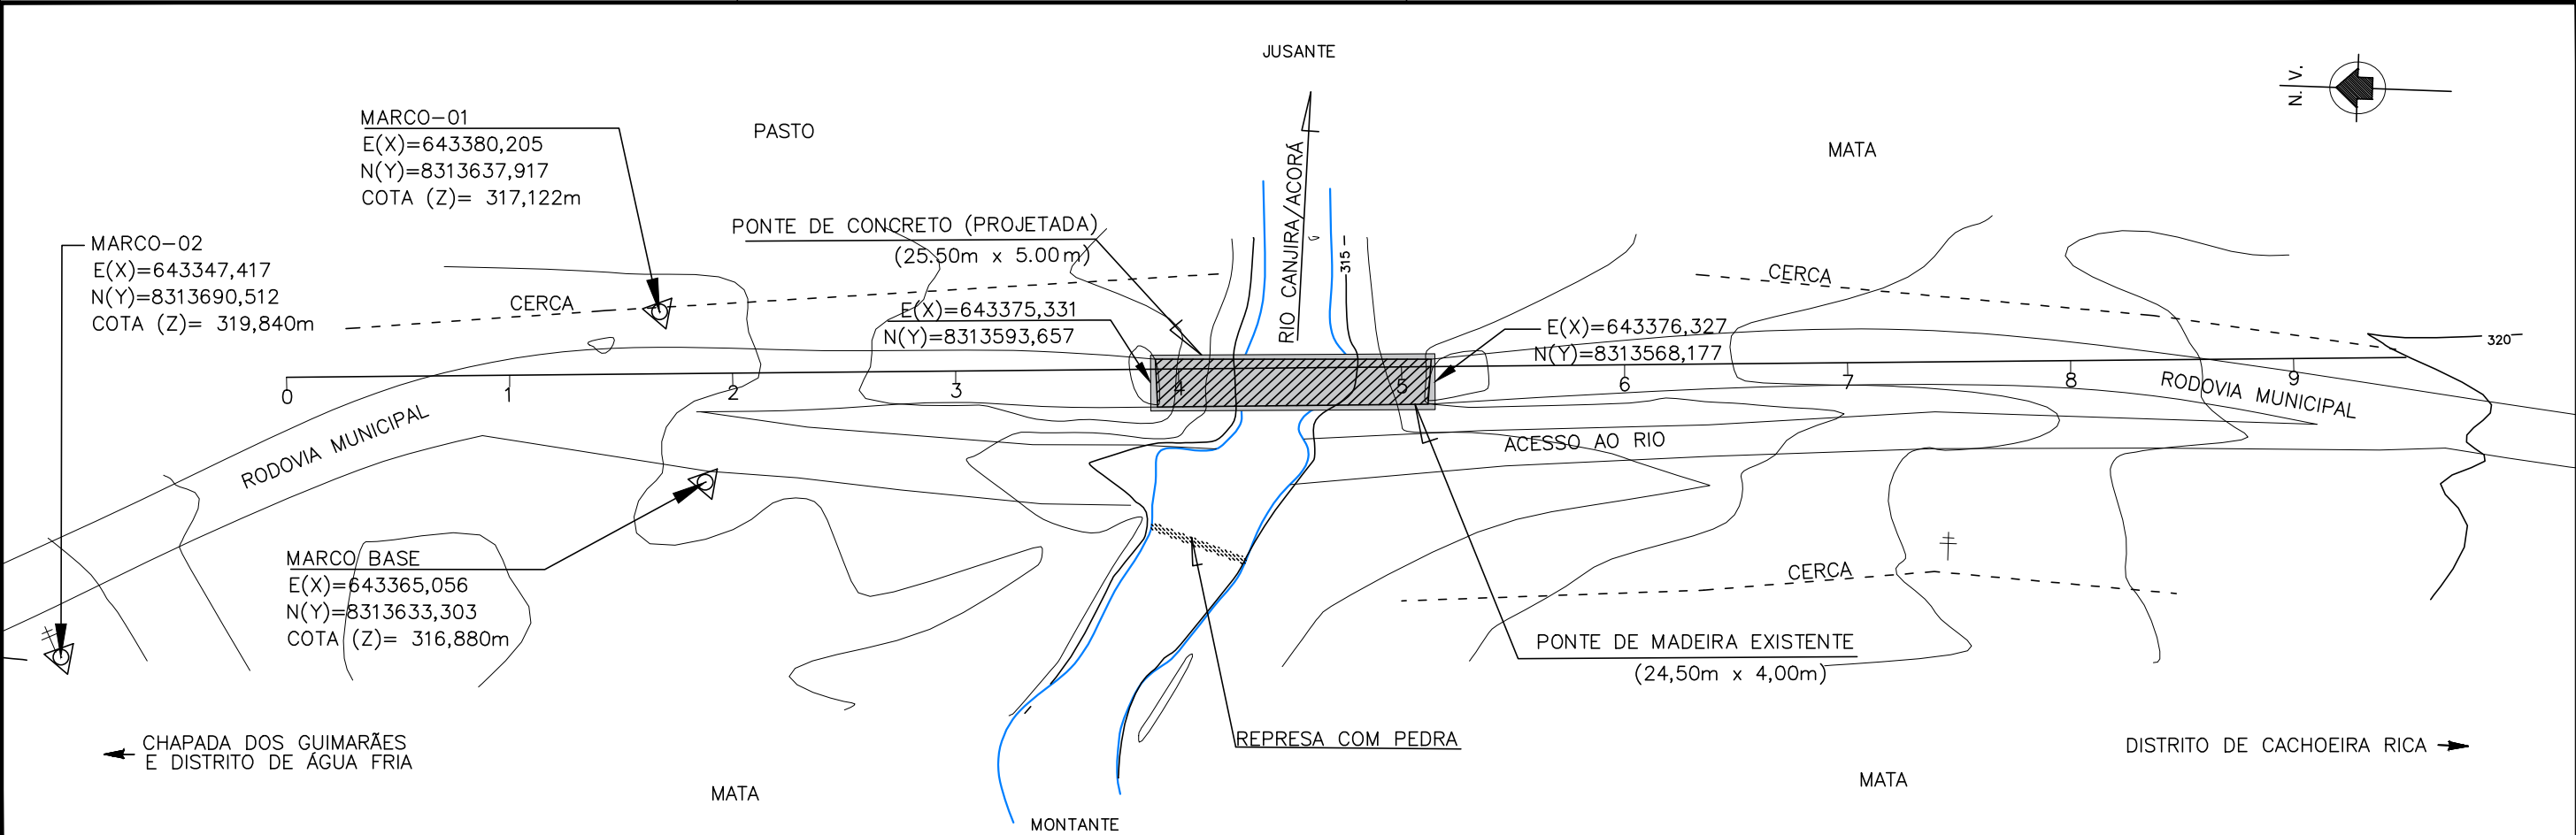

Escala: 1:600

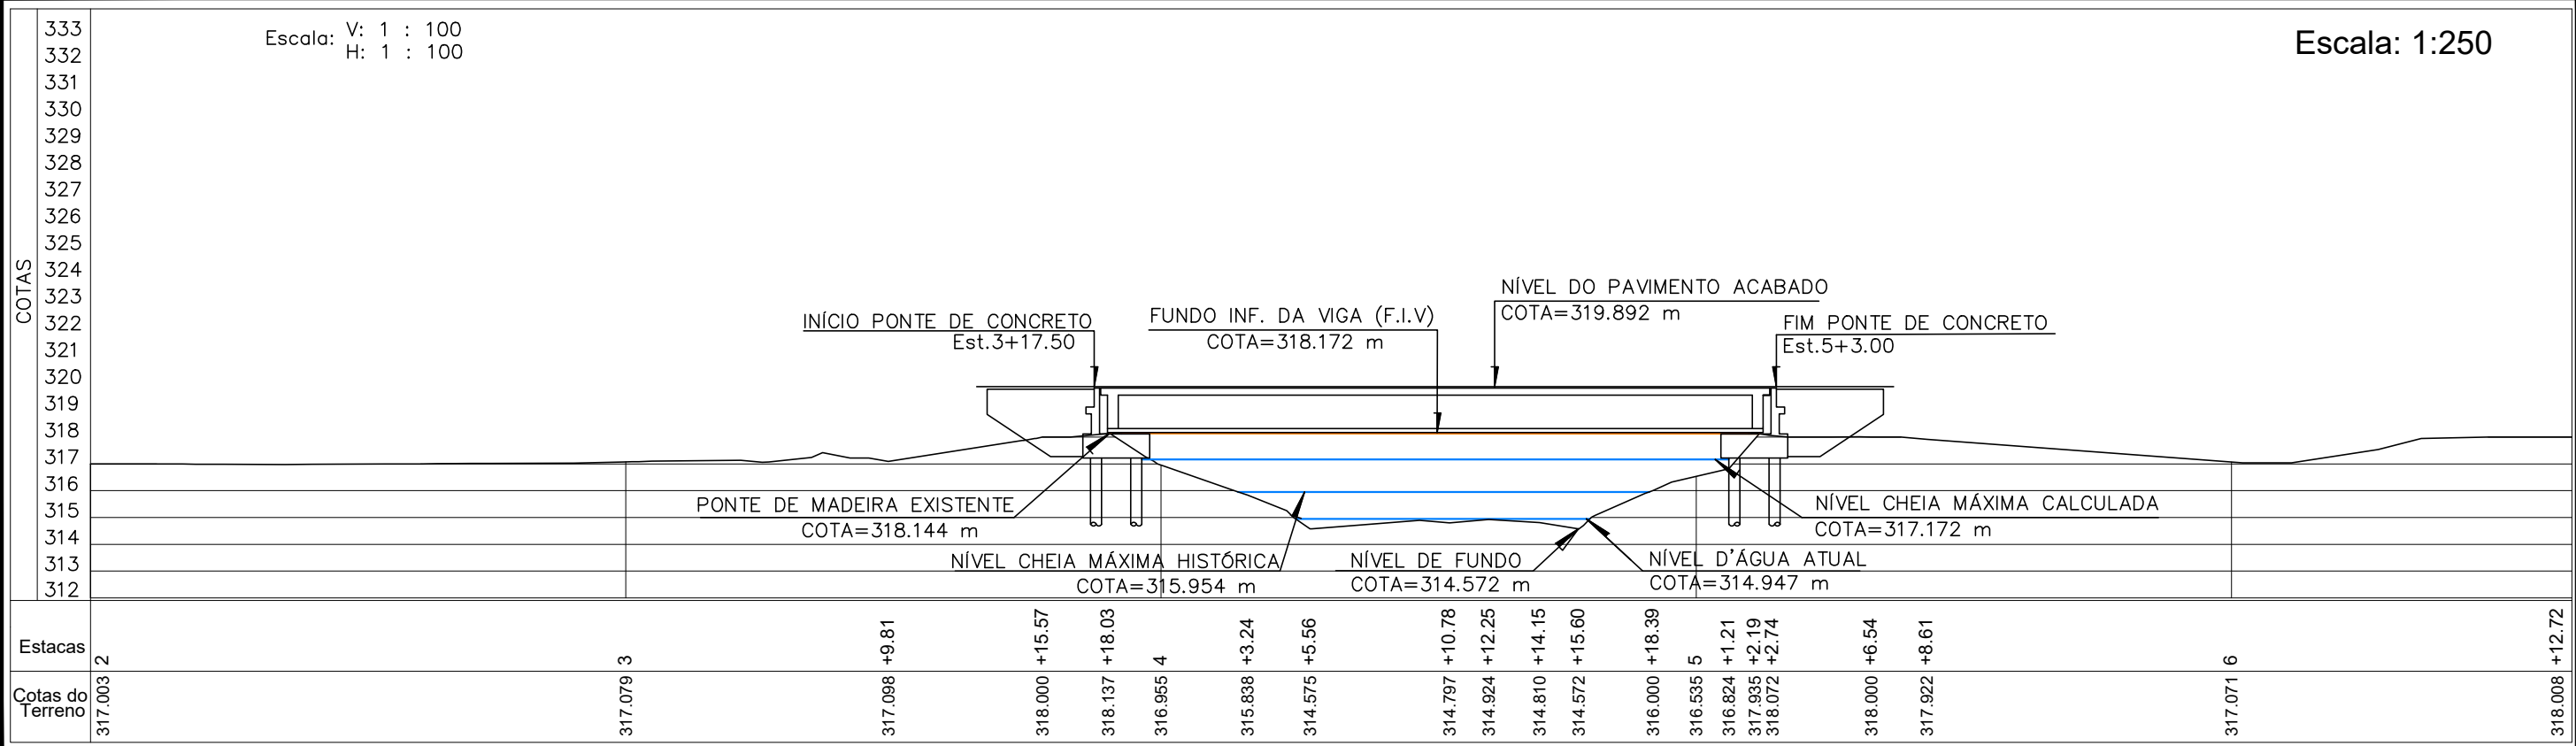

Escala: 1:250

Nº.	DATA	APROVAÇÃO	AUTORIA	DOCUMENTO	OBSERVAÇÕES:		ESTADO DE MATO GROSSO		
							PREFEITURA MUNICIPAL DE CHAPADA DOS GUIMARÃES		
								PONTE EM CONCRETO ARMADO E PROTENDIDO	FOLHA:
								RODOVIA: MUNICIPAL	01/01
								COORDENADAS: 15°15'00.00"S / 55°39'53.72"O	
								ASSUNTO:	ESCALA:
								BATIMETRIA RIO CANJIRA/ACORÁ	INDICADA

RIO CANJIRA/ACORÁ

LATITUDE: 15° 15'00.00"S
LONGITUDE: 55°39'53.72"O



PONTE EM CONCRETO ARMADO E PROTENDIDO
RODOVIA: MUNICIPAL
COORDENADAS: 15°15'00.00"S / 55°39'53.72"O

ASSUNTO:
BATIMETRIA RIO CANJIRA/ACORÁ

FOLHA:
01/01
ESCALA:
INDICADA