


DIAGRAMA LINEAR

Obra						
Origem	Coordenada		Destino	Coordenada		DMT
	Latitude	Longitude		Latitude	Longitude	
M C Mineradora	15°36'49.41"S	56° 1'38.74"O	Distrito Industrial	15°38'58.66"S	56° 0'2.38"O	8,3
Votorantim Cimentos	15°20'0.49"S	56° 8'15.75"O	Distrito Industrial	15°38'58.66"S	56° 0'2.38"O	45,5
OBS: nesse caso em especial os materiais passam pelo distrito industrial para chegar a obra , por isso a dmt igual ao da longarina						

Longarina						
Origem	Coordenada		Destino	Coordenada		DMT
	Latitude	Longitude		Latitude	Longitude	
Brita Guia	15°20'37.79"S	56°10'55.08"O	Distrito Industrial	15°38'58.66"S	56° 0'2.38"O	48,4
M C Mineradora	15°36'49.41"S	56° 1'38.74"O	Distrito Industrial	15°38'58.66"S	56° 0'2.38"O	8,3
Votorantim Cimentos	15°20'0.49"S	56° 8'15.75"O	Distrito Industrial	15°38'58.66"S	56° 0'2.38"O	45,5
Arcelomittal Brasil S.a	15°38'58.97"S	55°59'56.13"O	Distrito Industrial	15°38'58.66"S	56° 0'2.38"O	0,25

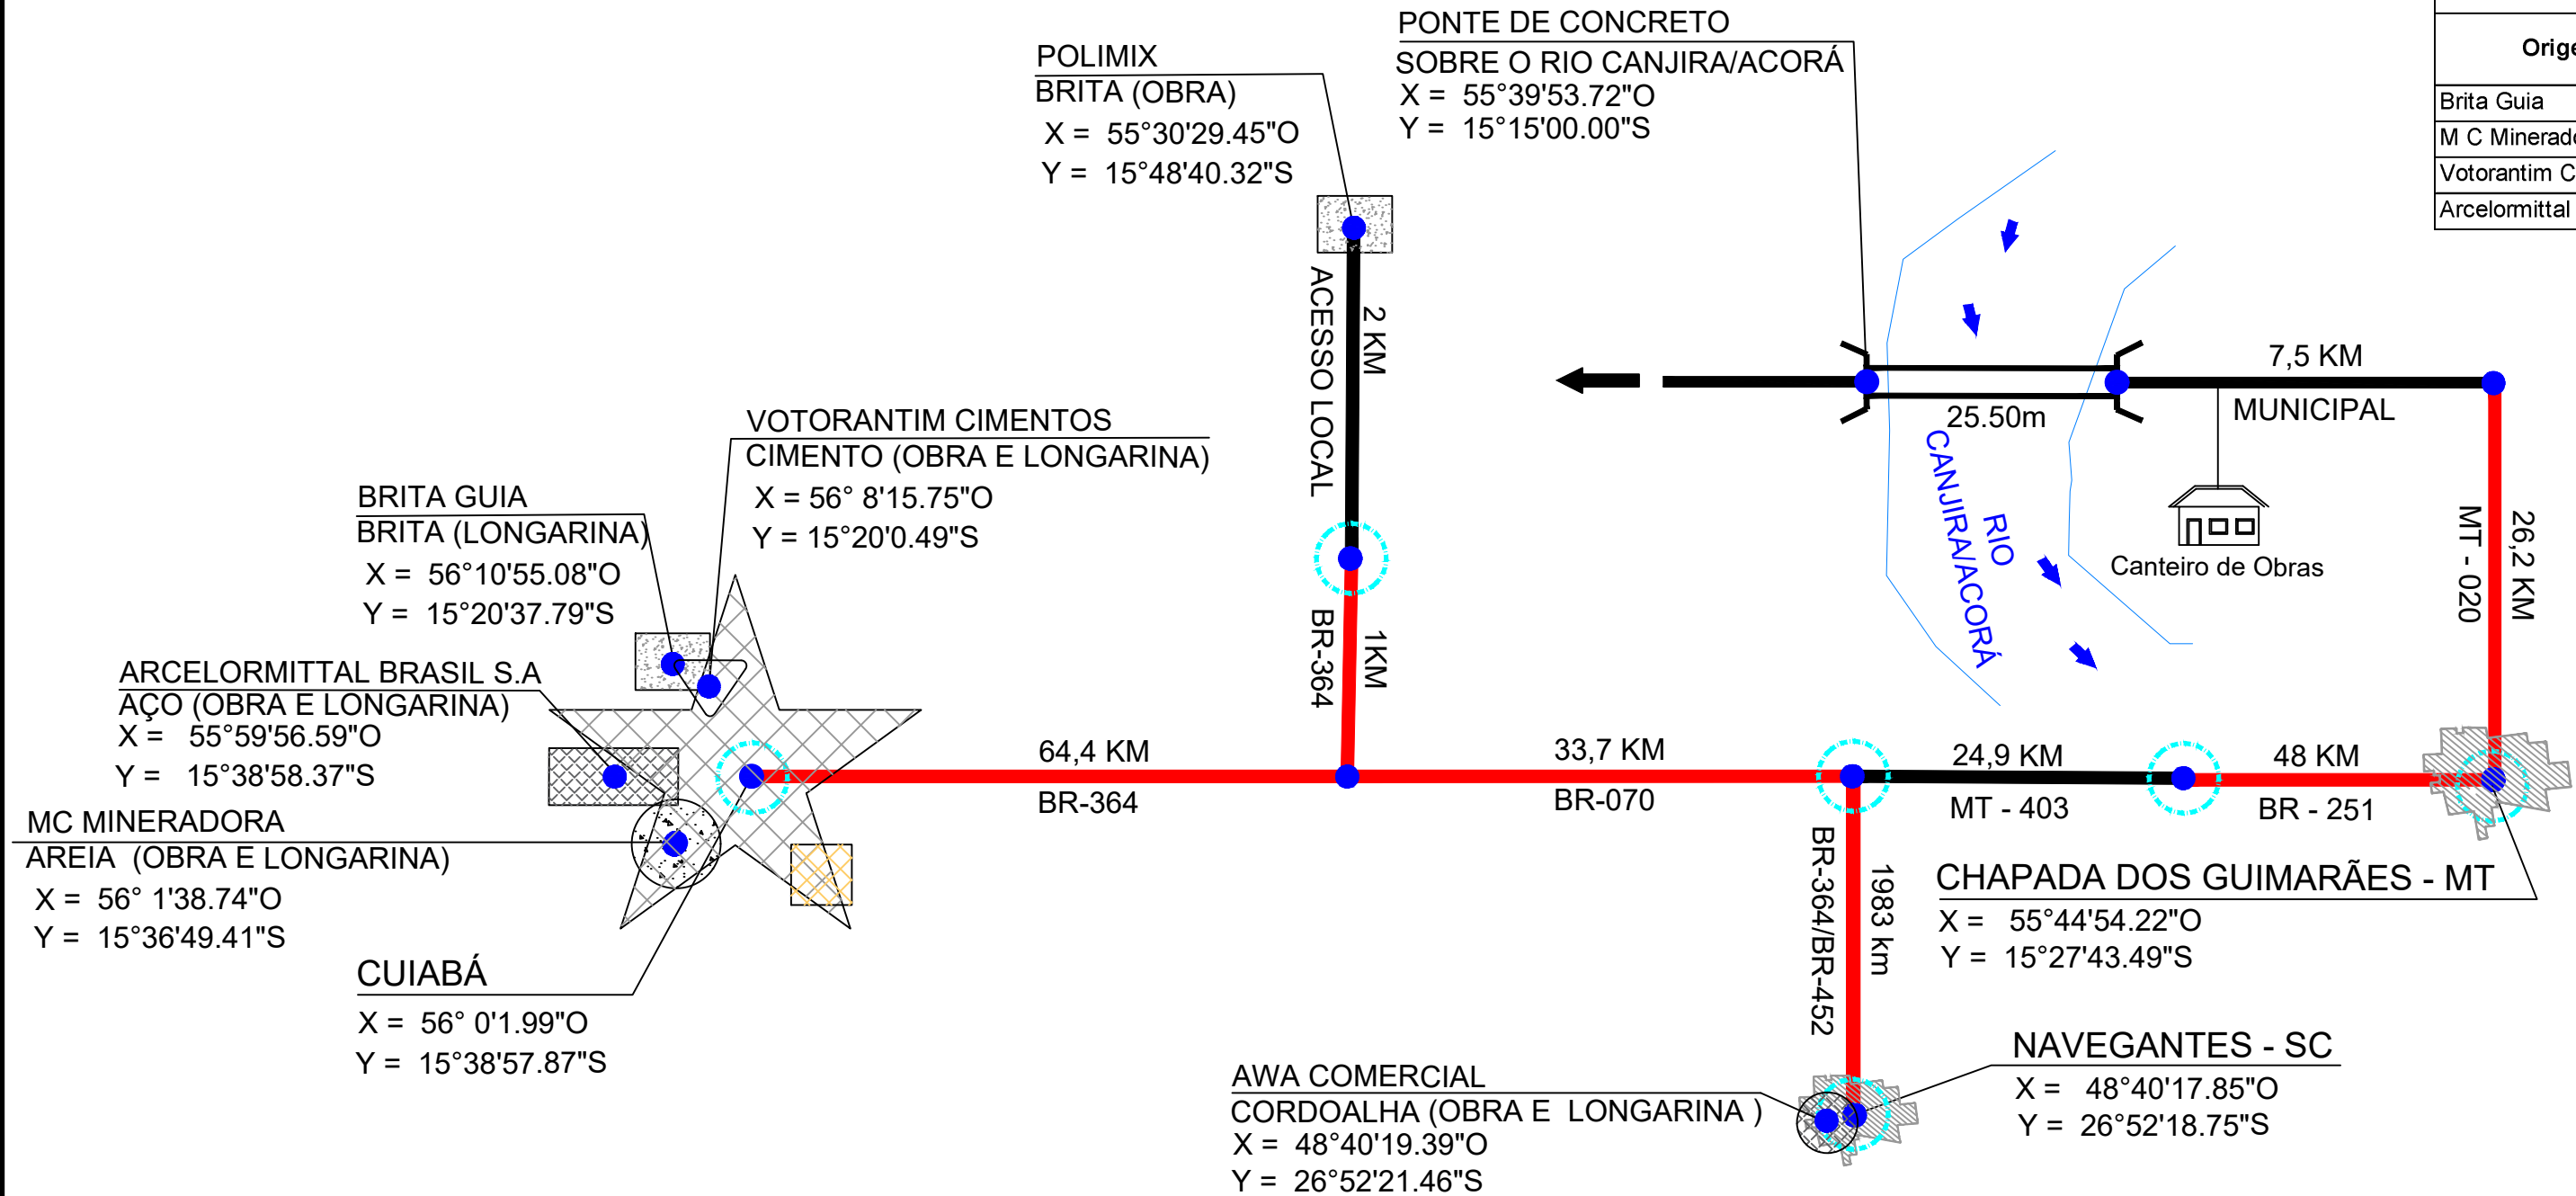

LEGENDA	
	CIMENTO
	AREAL
	PEDREIRA
	MADEIRA
	AÇO
	CANTEIRO DE OBRAS
	FÁBRICA DE PRÉ MOLDADOS
	MUNICIPIO
	RIO OU RIBEIRÃO
	PONTE DE CONCRETO
	ENTROCAMENTO
	CIDADE POLO
	CORDOALHA
	ROD. PAVIMENTADA
	ROD. NÃO PAVIMENTADA

	PREFEITURA MUNICIPAL DE CHAPADA DOS GUIMARÃES	Responsável Técnico:	Escala : S/ESCALA Data : MARÇO/2026	Obra : PONTE DE CONCRETO ARMADO E PROTENDIDO Local : RIO CANJIRA/ACORÁ Rodovia : MUNICIPAL Coordenadas : 15° 15' 00.00"S / 55° 39' 53.72"O	Folha : 01
				Assunto : DIAGRAMA LINEAR	