

MONTANTE

RIO CANJIRA/ACORÁ

PONTE DE MADEIRA EXISTENTE
(20,00m x 5,00m)

MATA


MARCO-01
E(X)=643380,205
N(Y)=8313637,917
COTA (Z)= 317,122m

PASTO

MARCO-02
E(X)=643347,417
N(Y)=8313690,512
COTA (Z)= 319,840m

MARCO BASE
E(X)=643365,056
N(Y)=8313633,303
COTA (Z)= 316,880m

REPRESA COM PEDRA

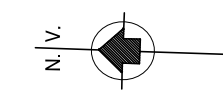

DISTRITO DE CACHOEIRA RICA →

MATA


← CHAPADA DOS GUIMARÃES
E DISTRITO DE ÁGUA FRIA

JUSANTE

Escala: 1:600

Escala: V: 1 : 100
H: 1 : 100

Escala: 1:250

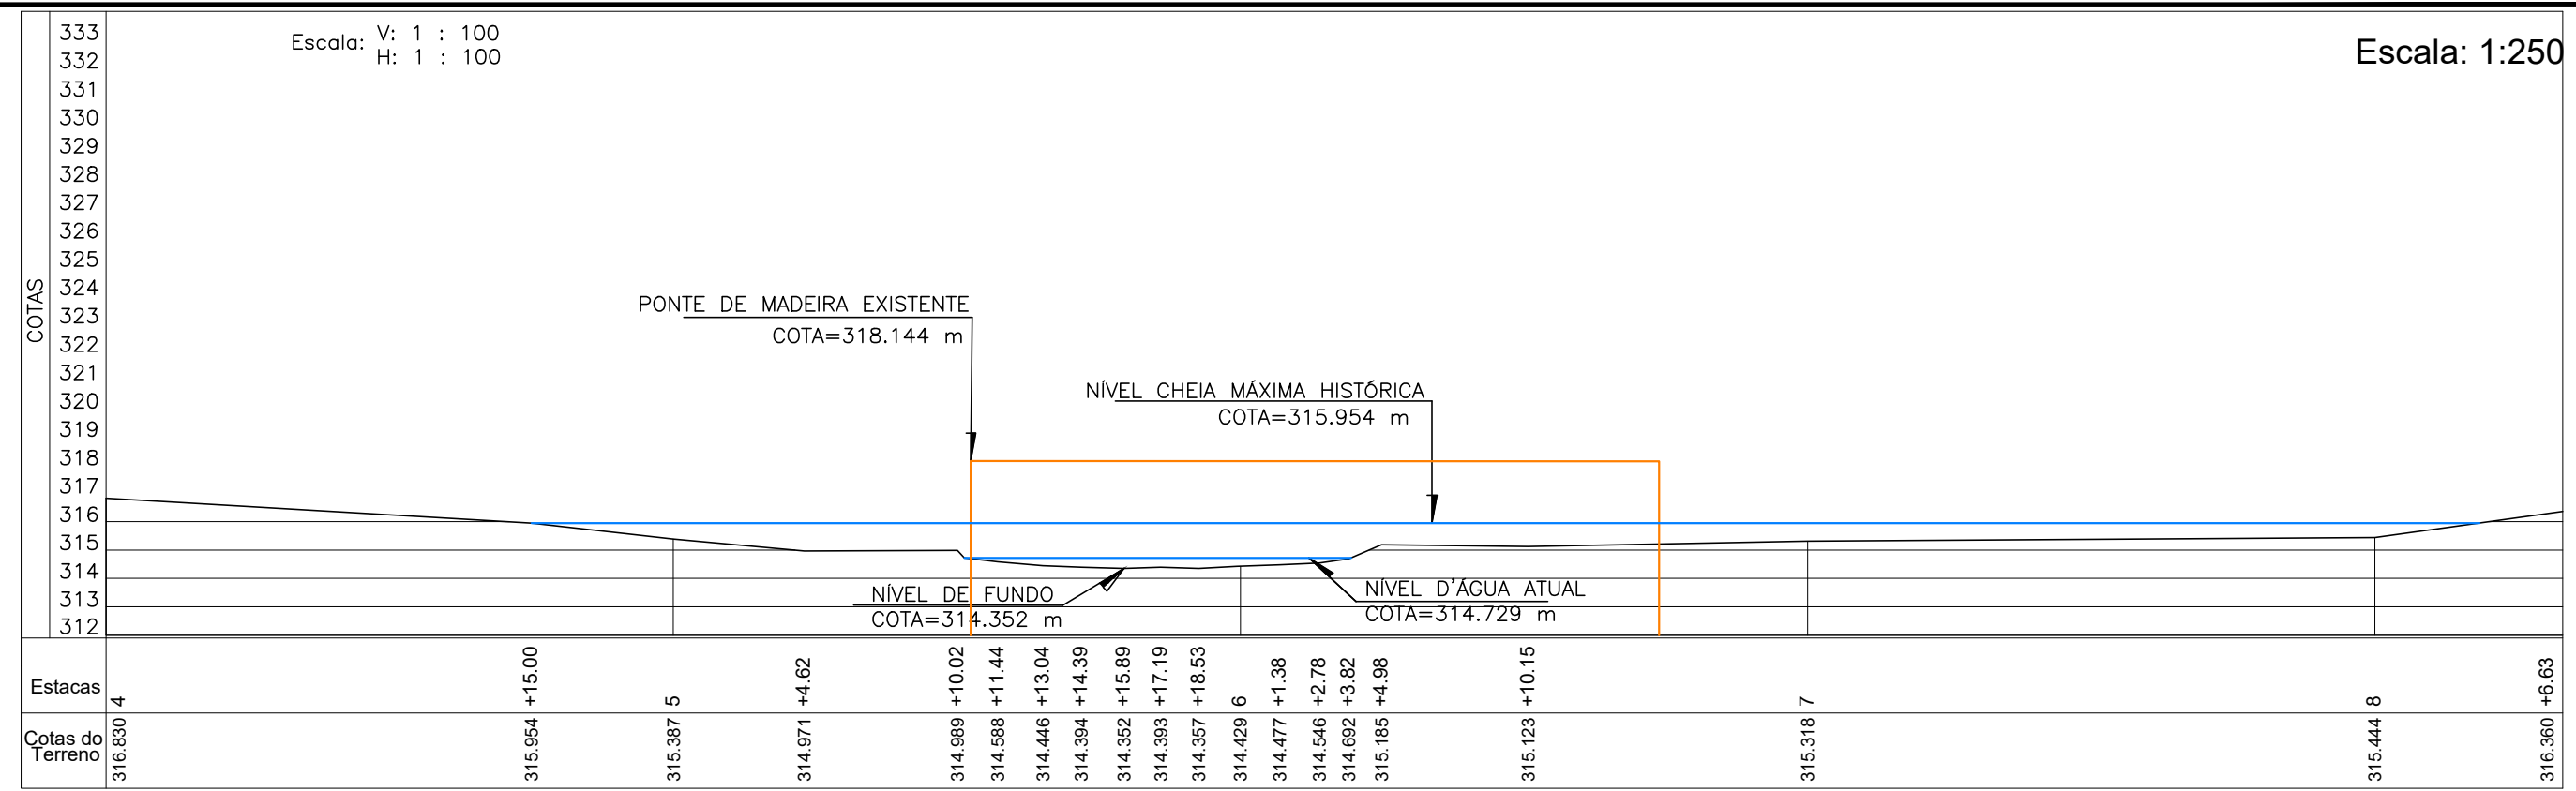

Nº.	DATA	APROVAÇÃO	AUTORIA	DOCUMENTO	OBSERVAÇÕES: RIO CANJIRA/ACORÁ LATITUDE: 15° 15'00.00"S LONGITUDE: 55°39'53.72"O		ESTADO DE MATO GROSSO PREFEITURA MUNICIPAL DE CHAPADA DOS GUIMARÃES	
							 PONTE EM CONCRETO ARMADO E PROTENDIDO RODOVIA: MUNICIPAL COORDENADAS: 15°15'00.00"S / 55°39'53.72"O	FOLHA: 01/01
								ESCALA: INDICADA
							ASSUNTO: TOPOGRAFIA RIO CANJIRA/ACORÁ	