


DIAGRAMA LINEAR

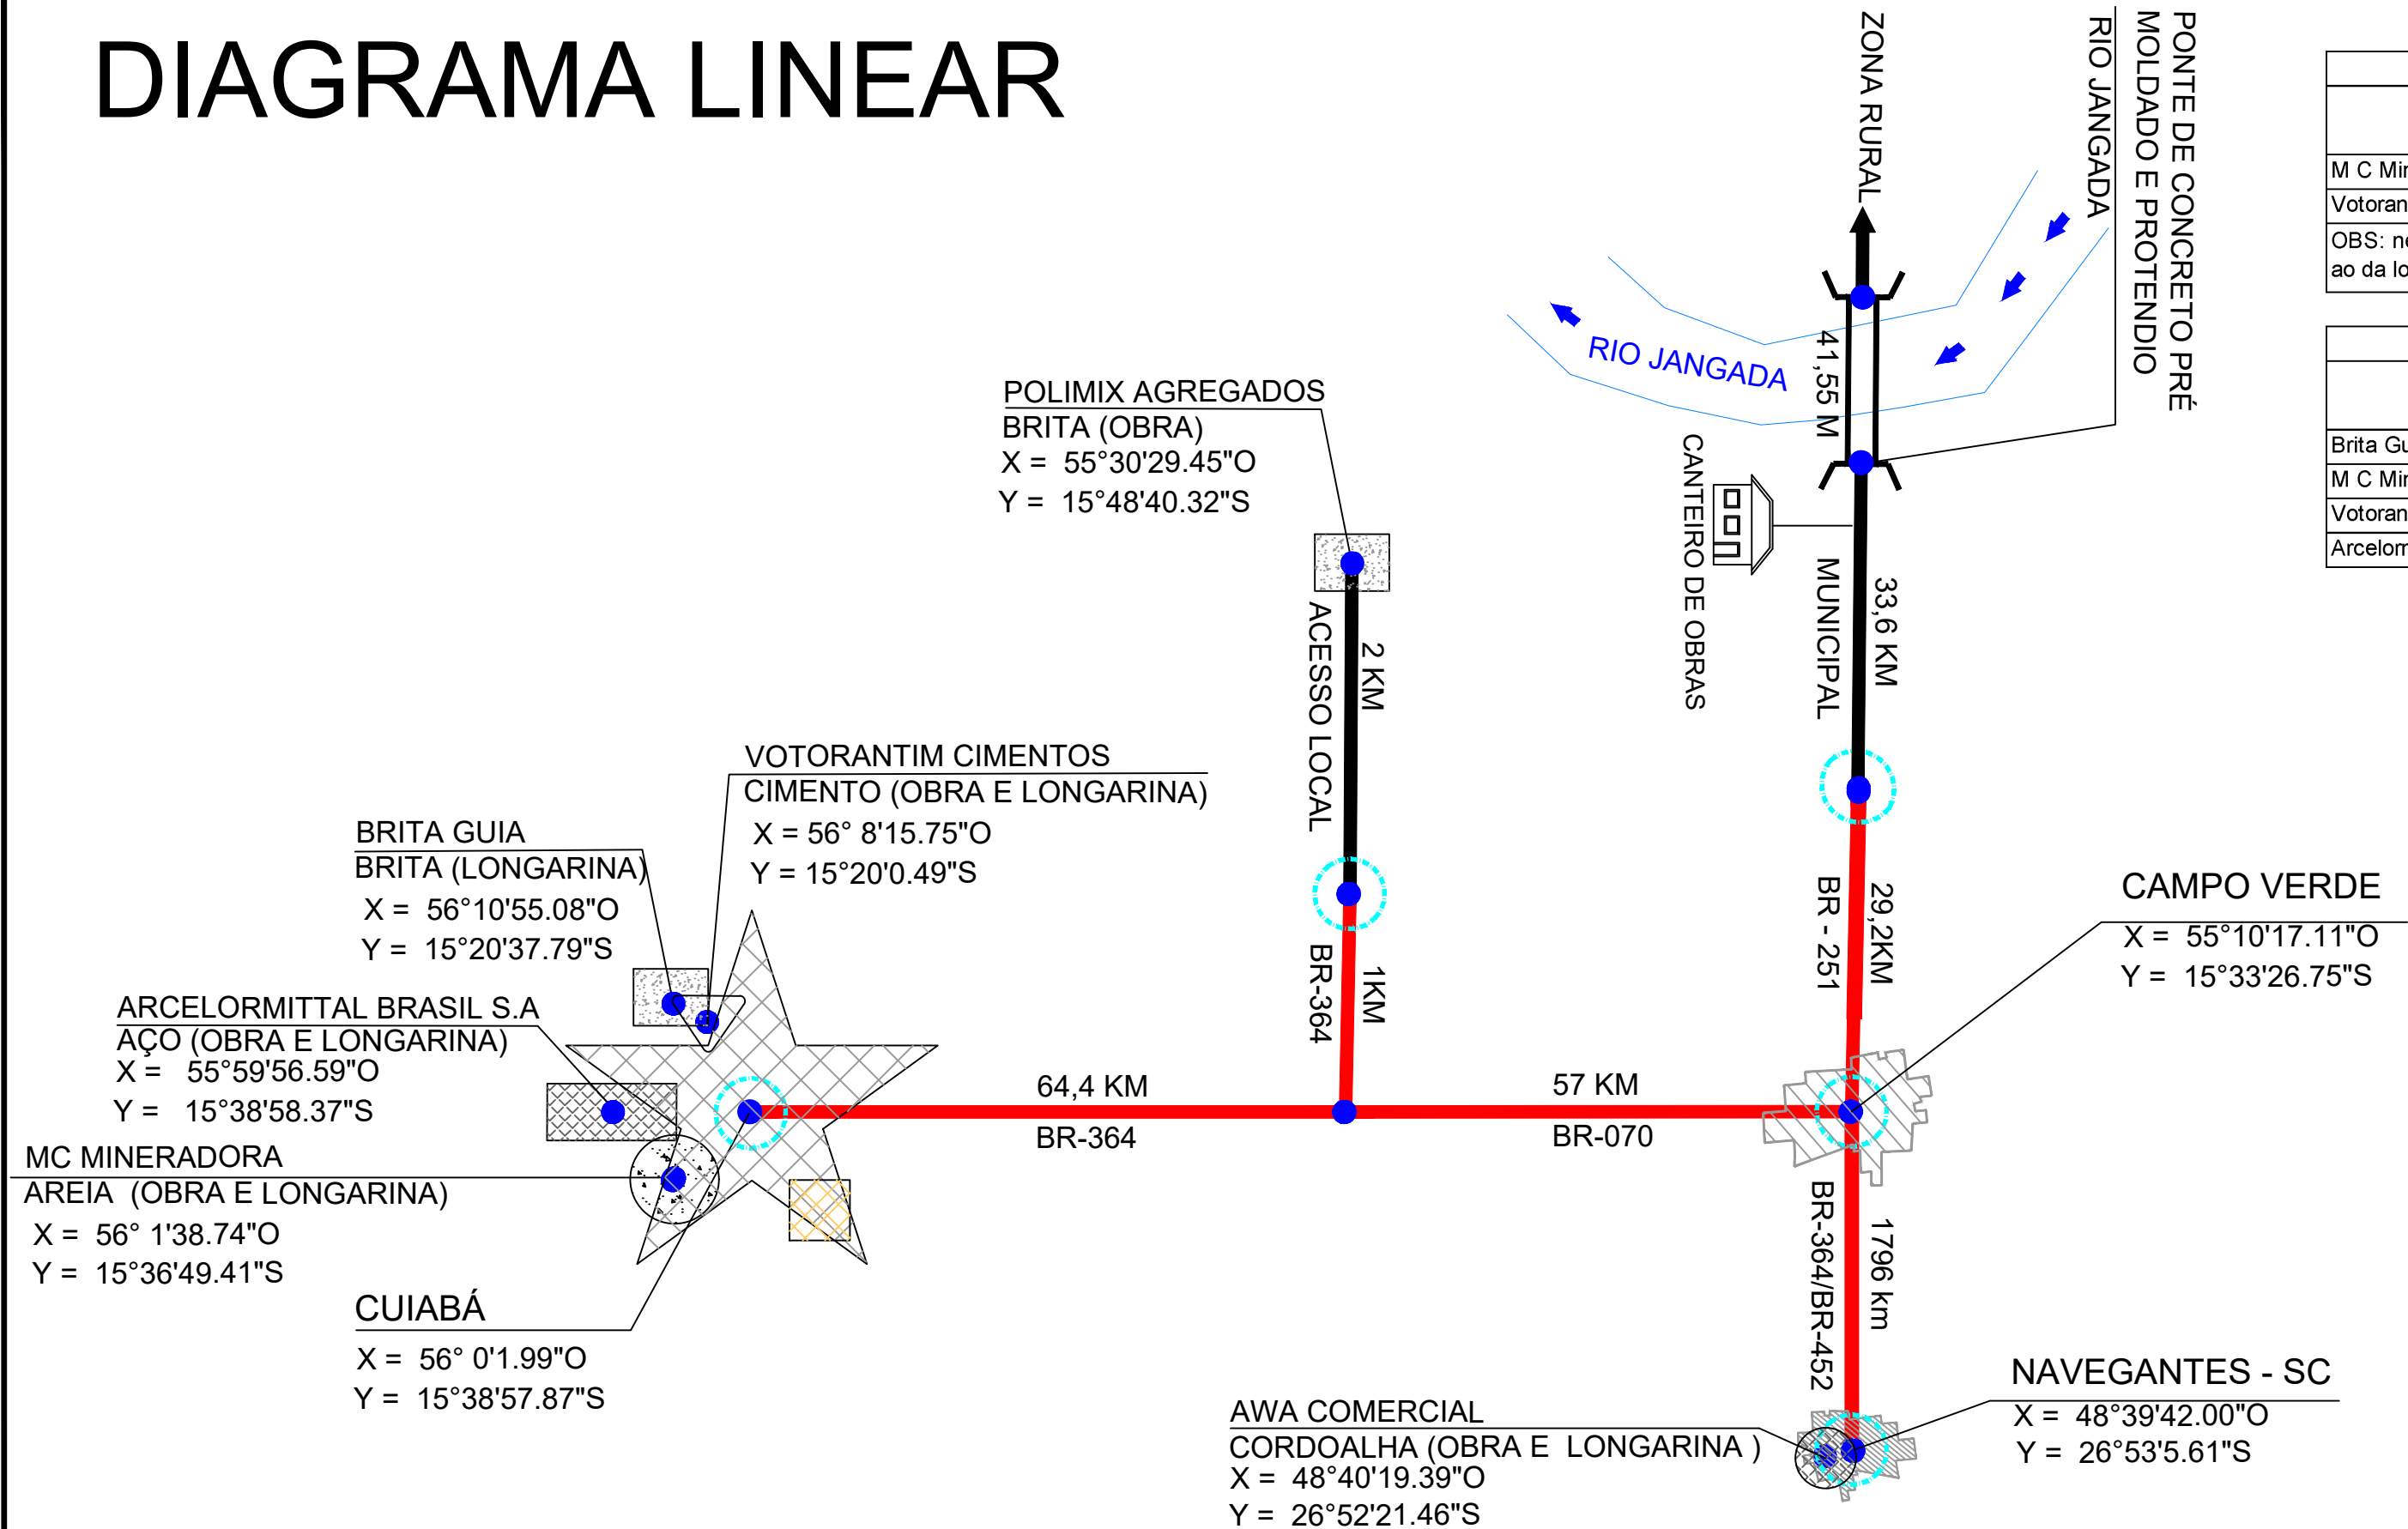

Obra					
Origem	Coordenada		Destino	Coordenada	
	Latitude	Longitude		Latitude	Longitude
M C Mineradora	15°36'49.41"S	56° 1'38.74"O	Distrito Industrial	15°38'58.66"S	56° 0'2.38"O
Votorantim Cimentos	15°20'0.49"S	56° 8'15.75"O	Distrito Industrial	15°38'58.66"S	56° 0'2.38"O
OBS: nesse caso em especial os materiais passam pelo distrito industrial para chegar a obra , por isso a dmt igual ao da longarina					

Longarina					
Origem	Coordenada		Destino	Coordenada	
	Latitude	Longitude		Latitude	Longitude
Brita Guia	15°20'37.79"S	56°10'55.08"O	Distrito Industrial	15°38'58.66"S	56° 0'2.38"O
M C Mineradora	15°36'49.41"S	56° 1'38.74"O	Distrito Industrial	15°38'58.66"S	56° 0'2.38"O
Votorantim Cimentos	15°20'0.49"S	56° 8'15.75"O	Distrito Industrial	15°38'58.66"S	56° 0'2.38"O
Arcelormittal Brasil S.a	15°38'58.97"S	55°59'56.13"O	Distrito Industrial	15°38'58.66"S	56° 0'2.38"O

LEGENDA

CIMENTO

AREAL

PEDREIRA

MADEIRA

AÇO

CANTEIRO DE OBRAS

FÁBRICA DE PRÉ MOLDADOS

MUNICIPIO

RIO OU RIBEIRÃO

PONTE DE CONCRETO

ENTROCAMENTO

CIDADE POLO

CORDOALHA

ROD. PAVIMENTADA

ROD. NÃO PAVIMENTADA