

D

8330800.0000



C

8330700.0000

B

A

AcMapGridSystemEntity (AcMapGridSystem)

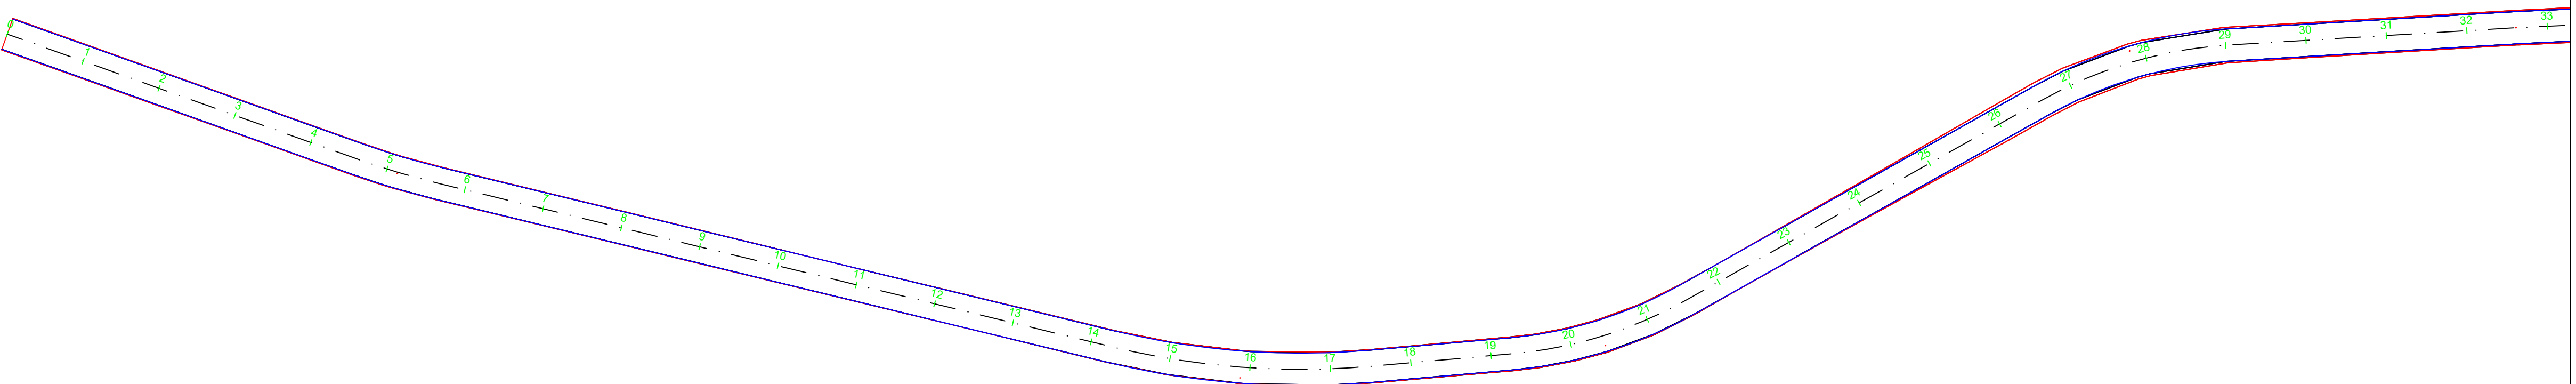
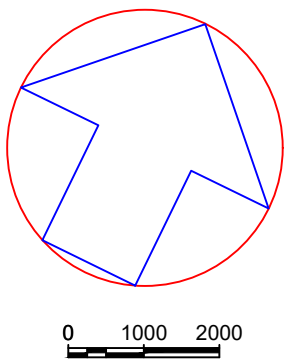


LEGENDA

EIXO PROJETO

EIXO PROJETO

CURVAS

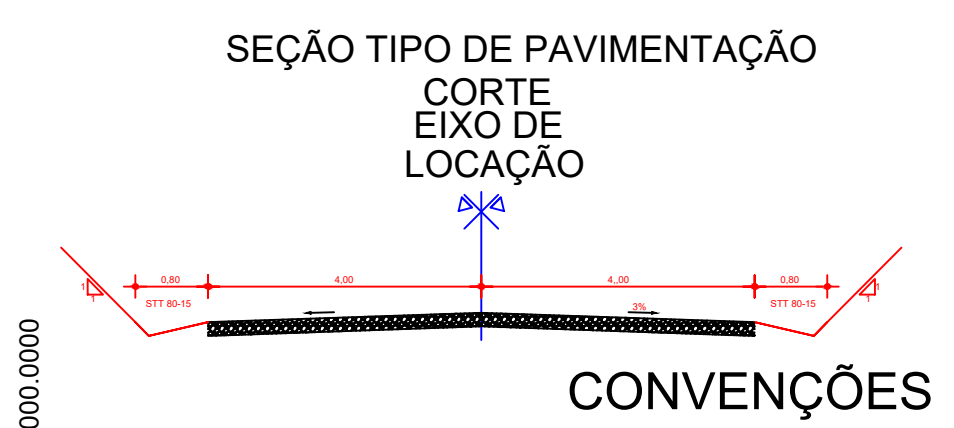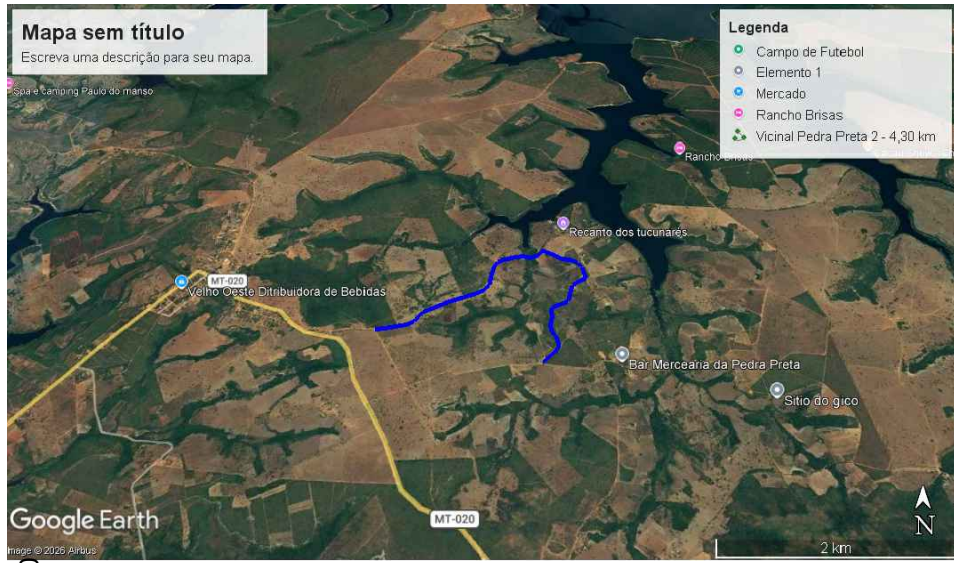

CONVENÇÕES

O REVESTIMENTO PRIMÁRIO SERÁ EM SOLO ESTABILIZADO GRANULOMÉTRICAMENTE SEM MISTURA, PROVENIENTE DA JAZIDA CASCALHO NA ESPESURA DE 12 cm.

RAUL BARROS RIBEIRO
7364198

Assinado de forma digital por RAUL BARROS RIBEIRO
Dados: 2026.01.14 08:24:14 -04'00'



RESPONSÁVEL TÉCNICO:

ENGº RAUL BARROS RIBEIRO
CREA: 41235

REV.	DESCRIÇÃO	DATA	EXEC.	VERIF.	APROV.
AS INFORMAÇÕES DESTES DOCUMENTOS SÃO PROPRIEDADE DO DNT. SENDO PROIBIDA A UTILIZAÇÃO FORA DE SUA FINALIDADE. FORMULÁRIO PERTENCENTE À NORMATIVA Nº. 000/2008-01, REV. 01, ANEXO A, FIGURA A-9					
OBRA: OBRAS DE MANUTENÇÃO E CONSERVAÇÃO DE ESTRADAS MUNICIPAIS NÃO PAVIMENTADAS					
MUNICÍPIO: CHAPADA DOS GUIMARÃES					
ESTADO: MATO GROSSO					



COTAS TERRENO/PROJETO	363.752	363.63	363.540	363.52	363.529	363.10	363.117	362.88	362.860	362.66	362.604	362.44	362.482	362.22	362.271	361.99	362.059	361.77	361.646	361.54	361.536	361.31	361.424	361.09	361.213	360.86	361.001	360.63	360.760	360.41	360.576	360.18	360.366	359.95	360.155	359.72	359.943	359.49	359.732	359.26	359.517	359.05	359.274	358.85	358.997	358.65	358.995	358.45	358.640	358.26	357.990	358.06	357.645	357.61	357.097	357.02	356.614	356.40	356.097	355.77	355.940	355.14	354.960	354.95	354.778	
ESTAQUEAMENTO	0	1	2	
CORTE-ATERRO		-0.01		-0.01	-0.02		-0.03		-0.06	-0.08	-0.10		-0.11	-0.13	-0.15	-0.17		-0.19	-0.22	-0.24	-0.26		-0.21	-0.10	-0.07	-0.30	-0.57	-0.46		-0.33		-0.22	</

TÍTULO

PROJ. EXEC. VERIF. FOLHA

APROV. ESCALA

DATA Nº.

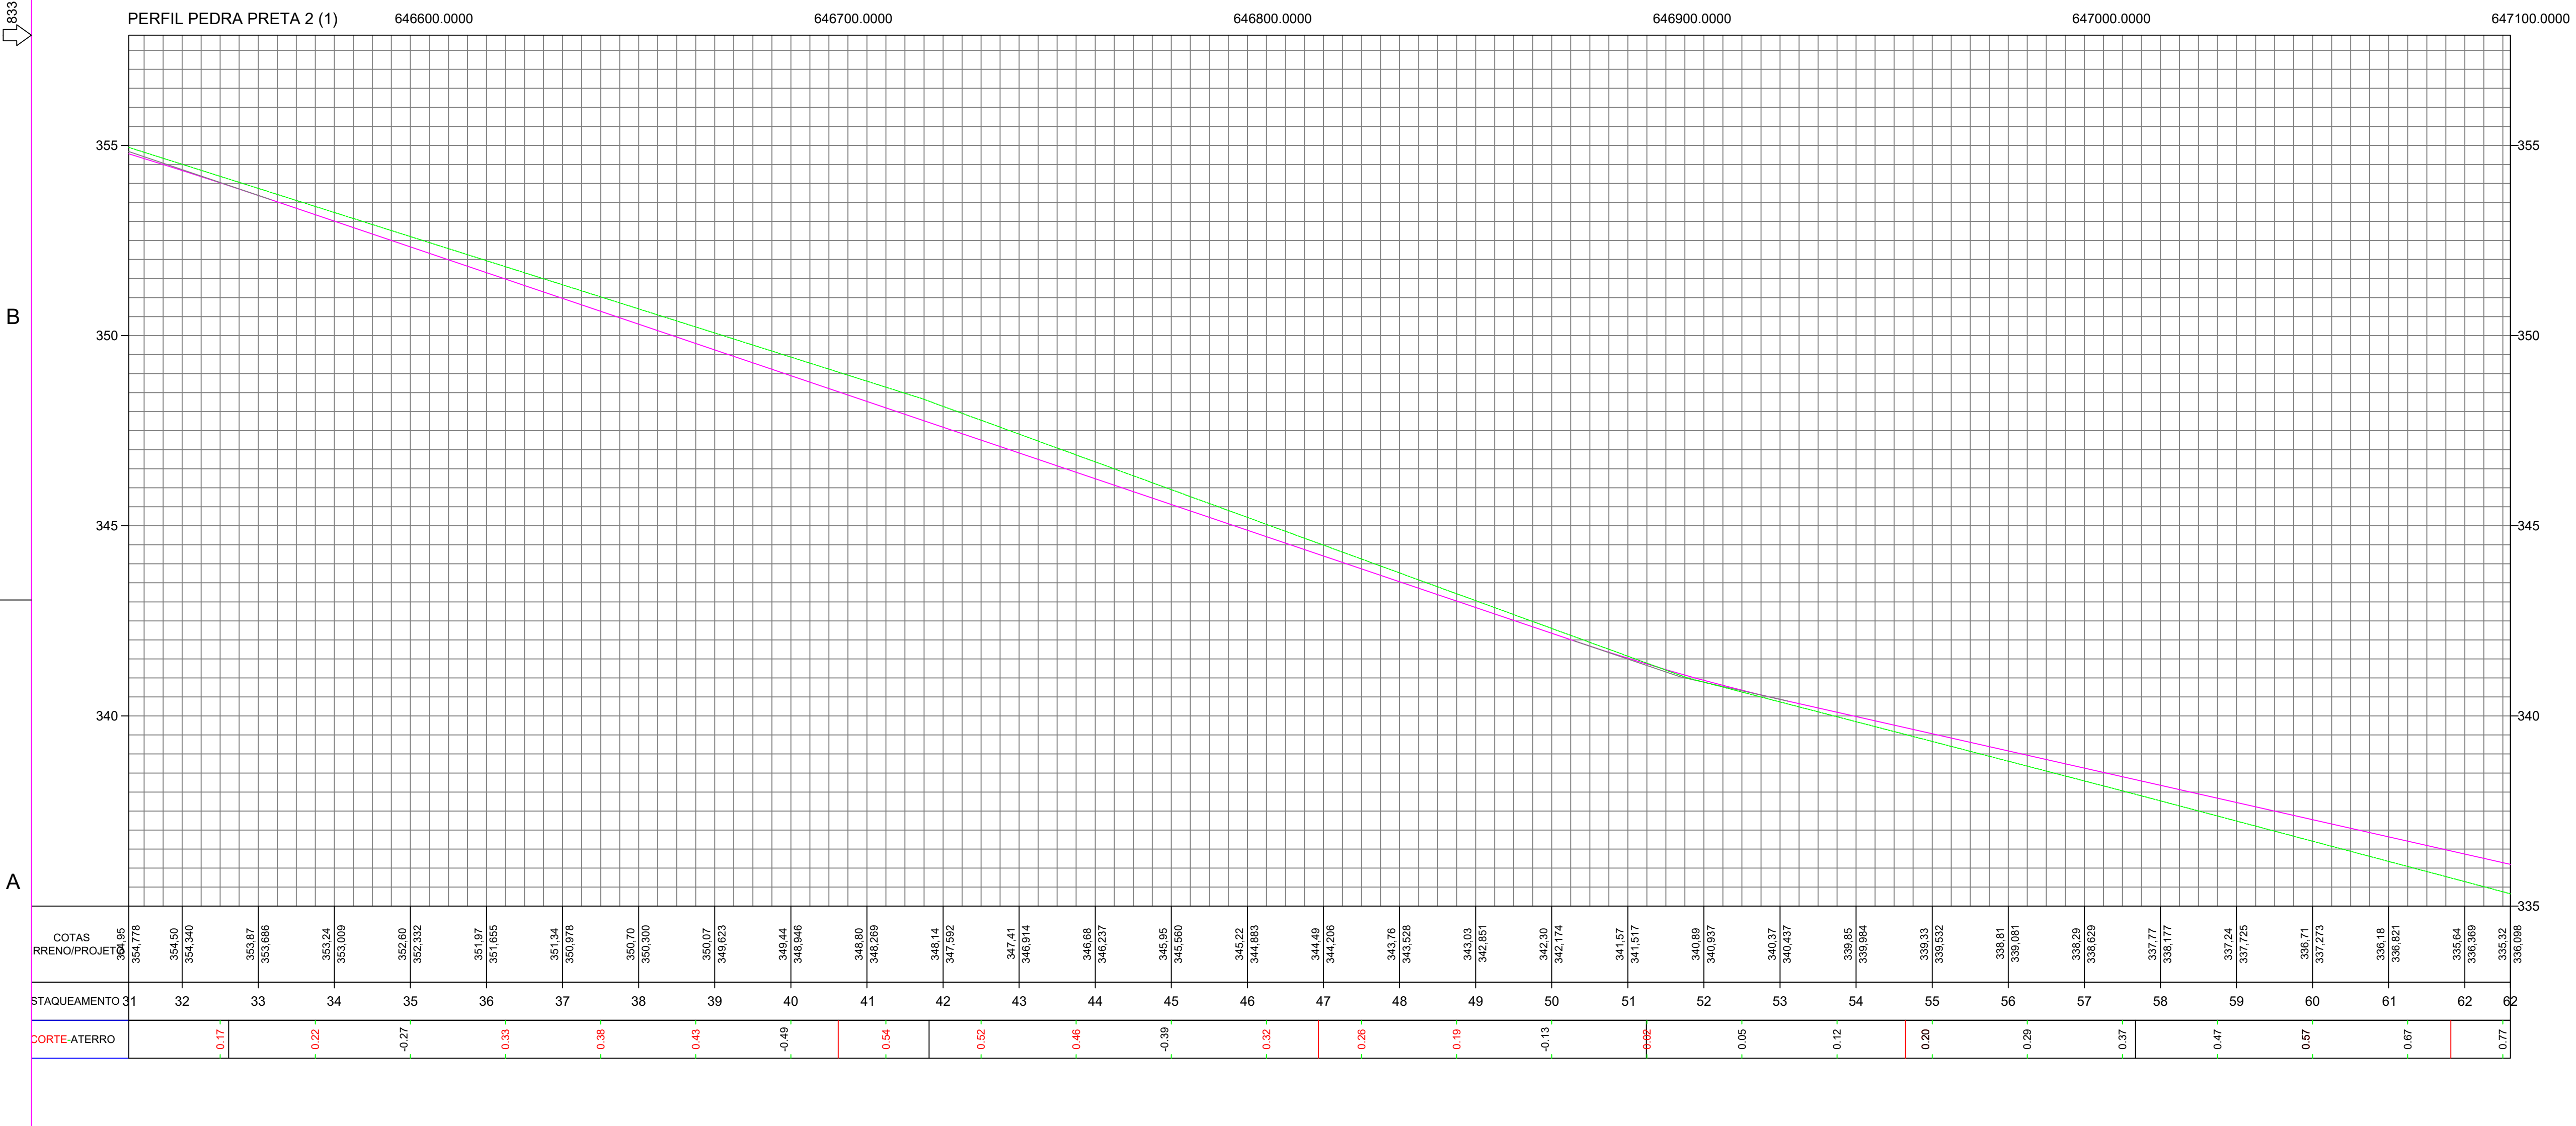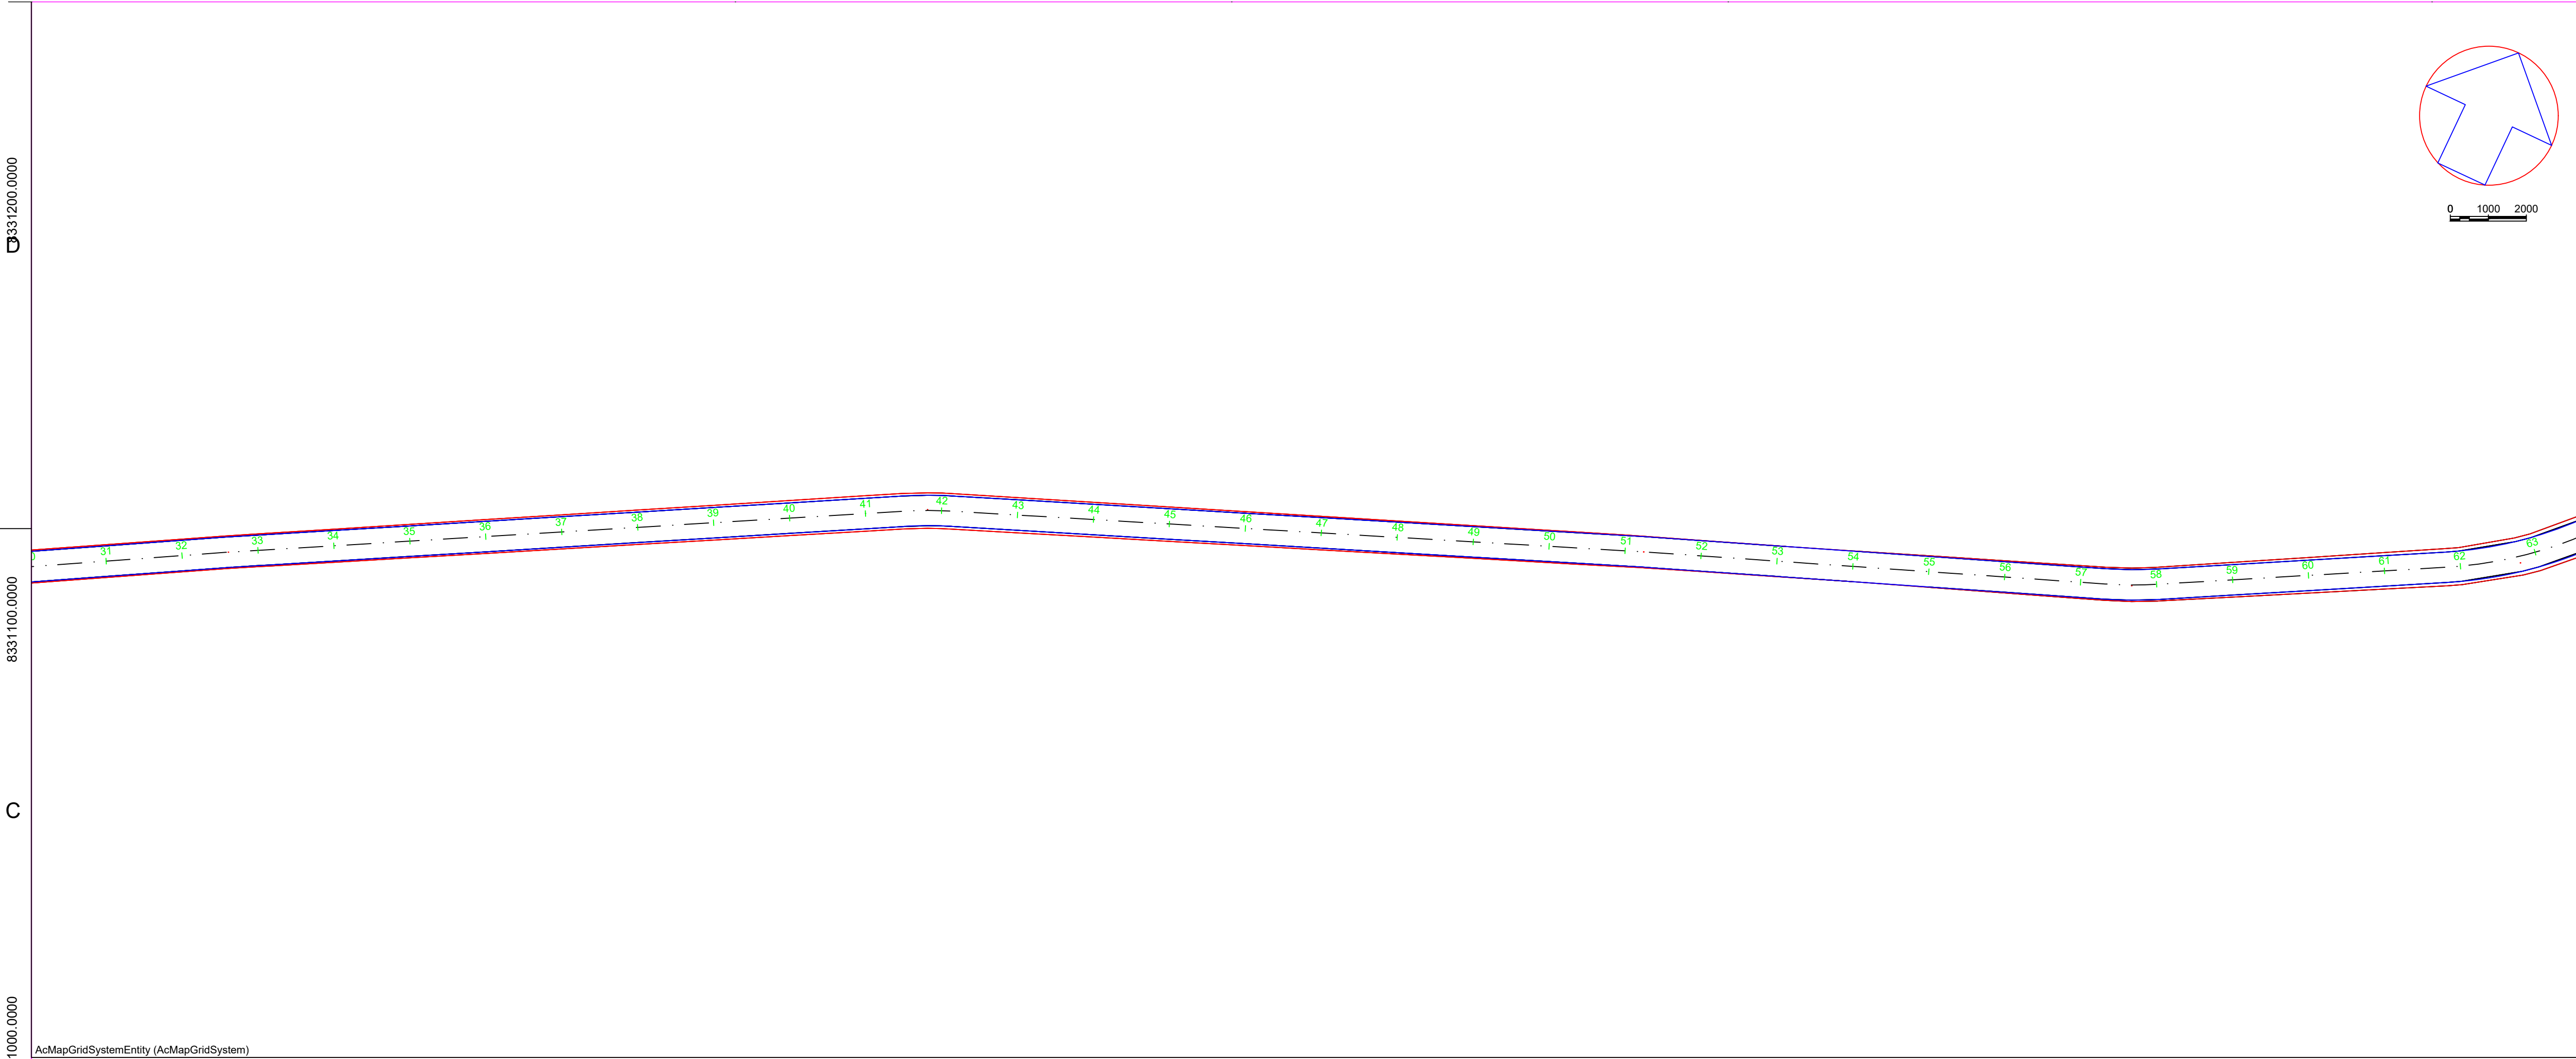

LEGENDA

EIXO PROJETO

EIXO PROJETO

CURVAS

Mapa sem título

Escreva uma descrição para seu mapa.

Legenda

Campos de Faltado

Elemento 1

Marcação

Plano de Bases

Vicinal Pedra Preta 2 - 4,30 km

SEÇÃO TIPO DE PAVIMENTAÇÃO

ATERRO

EIXO DE

LOCAÇÃO

SEÇÃO TIPO DE PAVIMENTAÇÃO

CORTE

EIXO DE

LOCAÇÃO

CONVENÇÕES

O REVESTIMENTO PRIMÁRIO SERÁ EM SOLO ESTABILIZADO GRANULOMÉTRICAMENTE SEM MISTURA, PROVENIENTE DA JAZIDA CASCALHO NA ESPESURA DE 12 cm.

RAUL BARROS RIBEIRO:03217364198

Assinado de forma digital por RAUL BARROS RIBEIRO:03217364198

Dados: 2026.01.14 08:24:14 -04'00'

Consórcio Intermunicipal de Desenvolvimento Econômico e Social do Vale do Rio Cuibá

RESPONSÁVEL TÉCNICO:

ENGº RAUL BARROS RIBEIRO

CREA: 41235

REV.	DESCRIÇÃO	DATA	EXEC.	VERIF.	APROV.
AS INFORMAÇÕES DESTES DOCUMENTOS SÃO PROPRIEDADE DO DNIT, SENDO PROIBIDA A UTILIZAÇÃO FORA DE SUA FINALIDADE. FORMULÁRIO PERTENCENTE À NORMATIVA Nº. 000/2008-01, REV. ANEXO A, FIGURA A-9					
OBRA: OBRA MANUTENÇÃO E CONSERVAÇÃO DE ESTRADAS MUNICIPAIS NÃO PAVIMENTADAS					
MUNICÍPIO: CHAPADA DOS GUIMARÃES					
ESTADO: MATO GROSSO					

TÍTULO


PROJ.	EXEC.	VERIF.	FOLHA
APROV.	ESCALA		
DATA	Nº.		

D

C

B

A

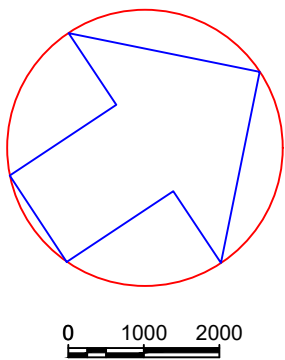

EIXO PROJETO

EIXO PROJETO

CURVAS

010002000

0

1000

2000

Mapa sem título

Escreva uma descrição para seu mapa.

Legenda

Campos de Fidebit

Elemento 1

Marcação

Plano de Bacia

Vicinal Pedra Preta 2 - 4,30 km

Google Earth

SEÇÃO TIPO DE PAVIMENTAÇÃO

ATERRO

EIXO DE

LOCAÇÃO

SEÇÃO TIPO DE PAVIMENTAÇÃO

CORTE

EIXO DE

LOCAÇÃO

CONVENÇÕES

O REVESTIMENTO PRIMÁRIO SERÁ EM SOLO ESTABILIZADO GRANULOMÉTRICAMENTE SEM MISTURA, PROVENIENTE DA JAZIDA CASCALHO NA ESPESURA DE 12 cm.

RAUL BARROS RIBEIRO:03217364198

Assinado de forma digital por RAUL BARROS RIBEIRO:03217364198

Dados: 2026.01.14 08:24:14 -04'00'


Consórcio Intermunicipal de Desenvolvimento Econômico e Social do Vale do Rio Cuibá



RESPONSÁVEL TÉCNICO:

ENGº RAUL BARROS RIBEIRO

CREA: 41235

REV.	DESCRIÇÃO	DATA	EXEC.	VERIF.	APROV.
AS INFORMAÇÕES DESTES DOCUMENTOS SÃO PROPRIEDADE DO DNT, SENDO PROIBIDA A UTILIZAÇÃO FORA DE SUA FINALIDADE. FORMULÁRIO PERTENCENTE À NORMATIVA Nº. 000/2009-00, REV. ANEXO A, FIGURA A-9					
OBRA: OBRAS DE MANUTENÇÃO E CONSERVAÇÃO DE ESTRADAS MUNICIPAIS NÃO PAVIMENTADAS					
MUNICÍPIO: CHAPADA DOS GUIMARÃES					
ESTADO: MATO GROSSO					
TÍTULO					
PROJ.		EXEC.		VERIF.	
APROV.		ESCALA		FOLHA	
DATA		Nº.			

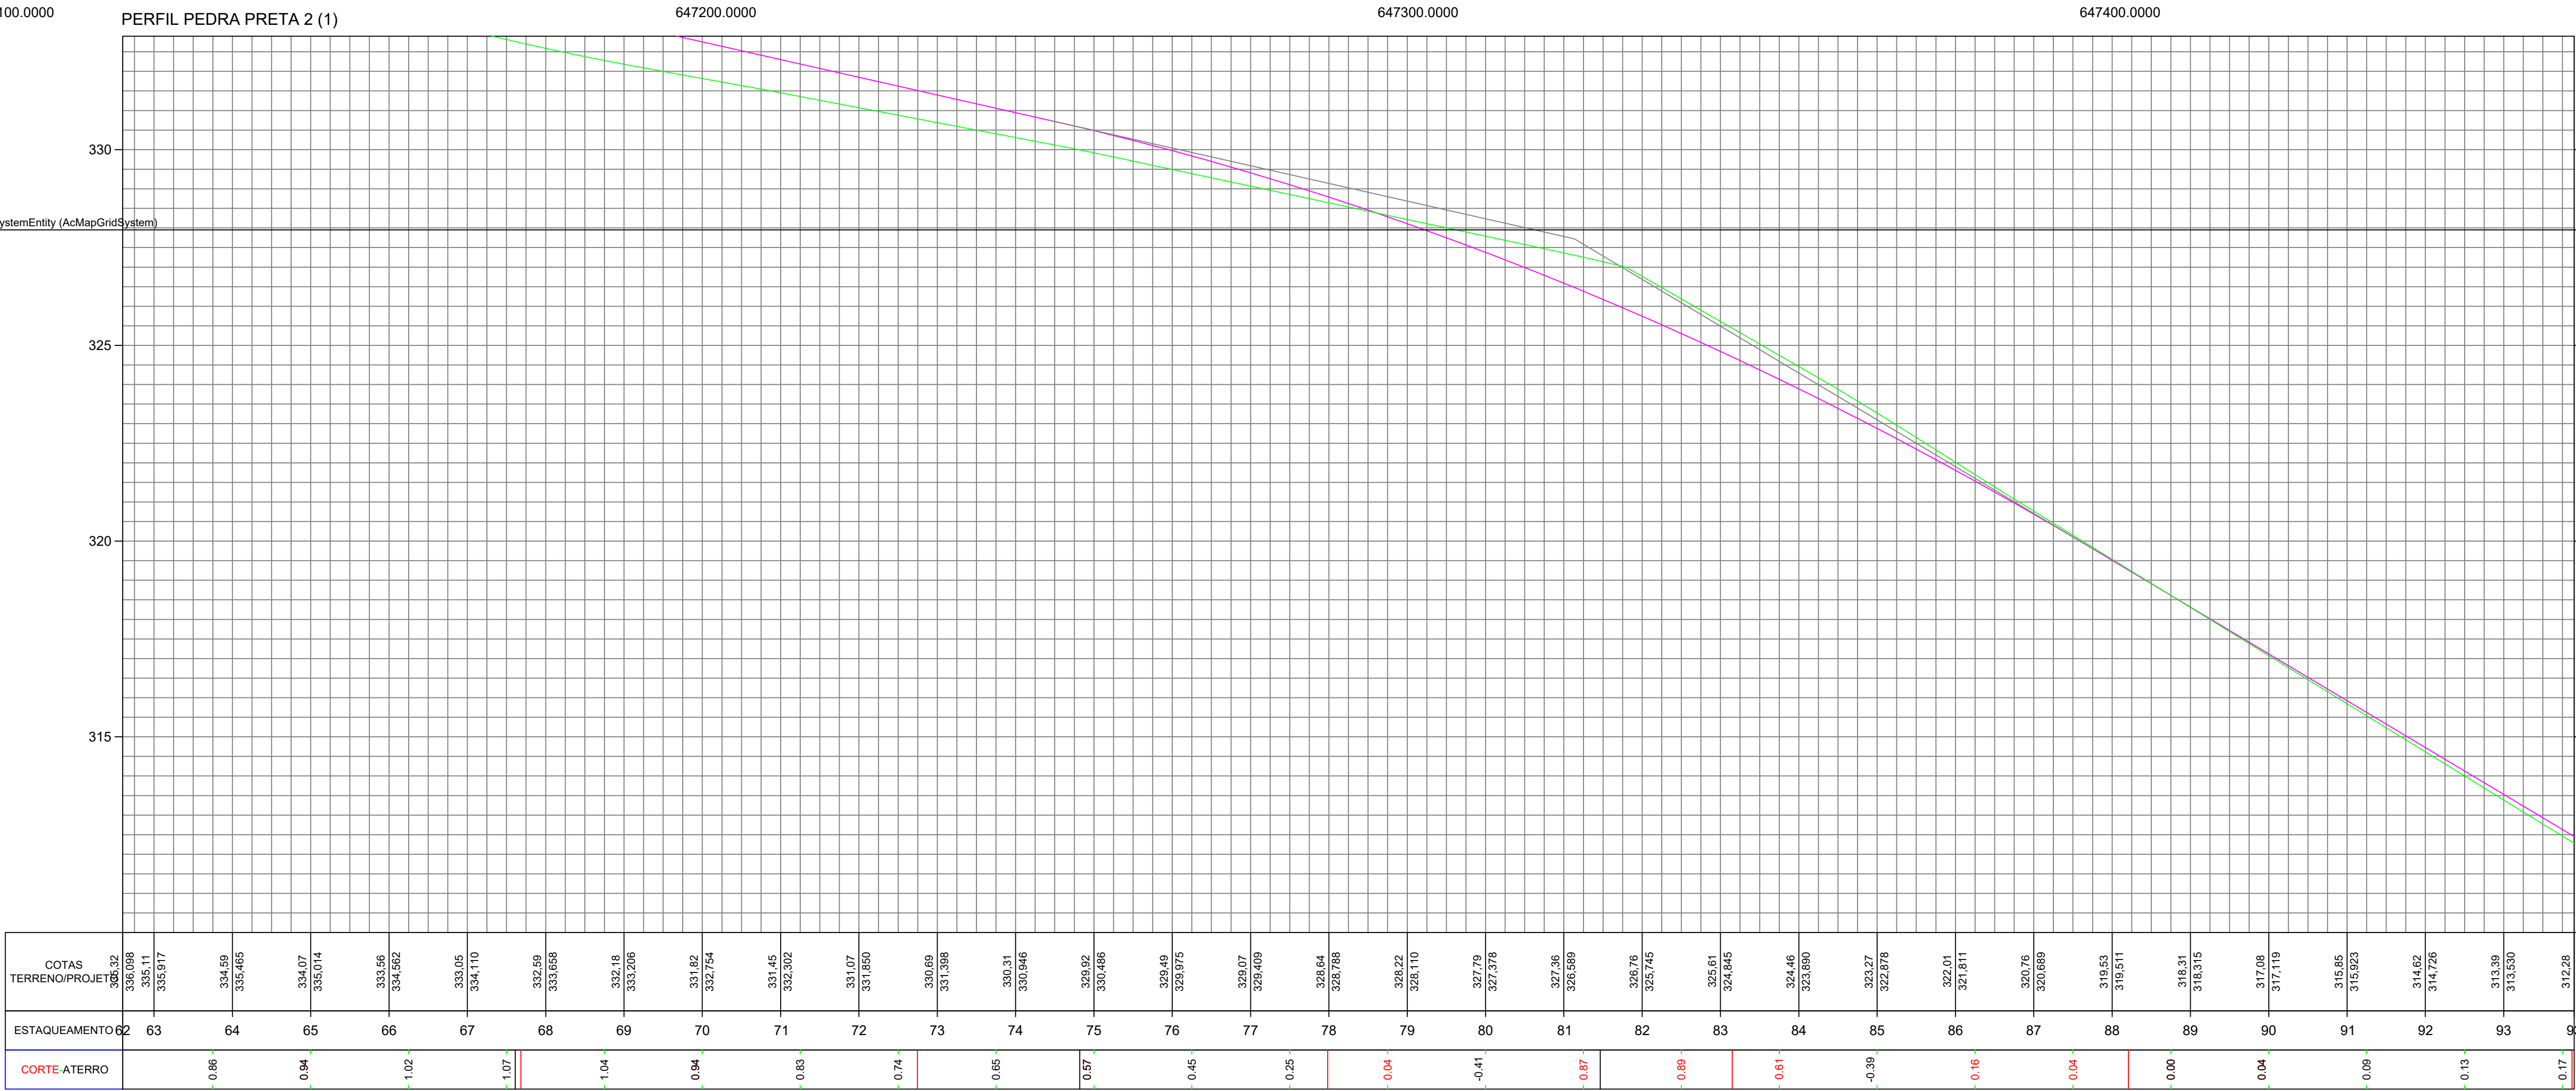

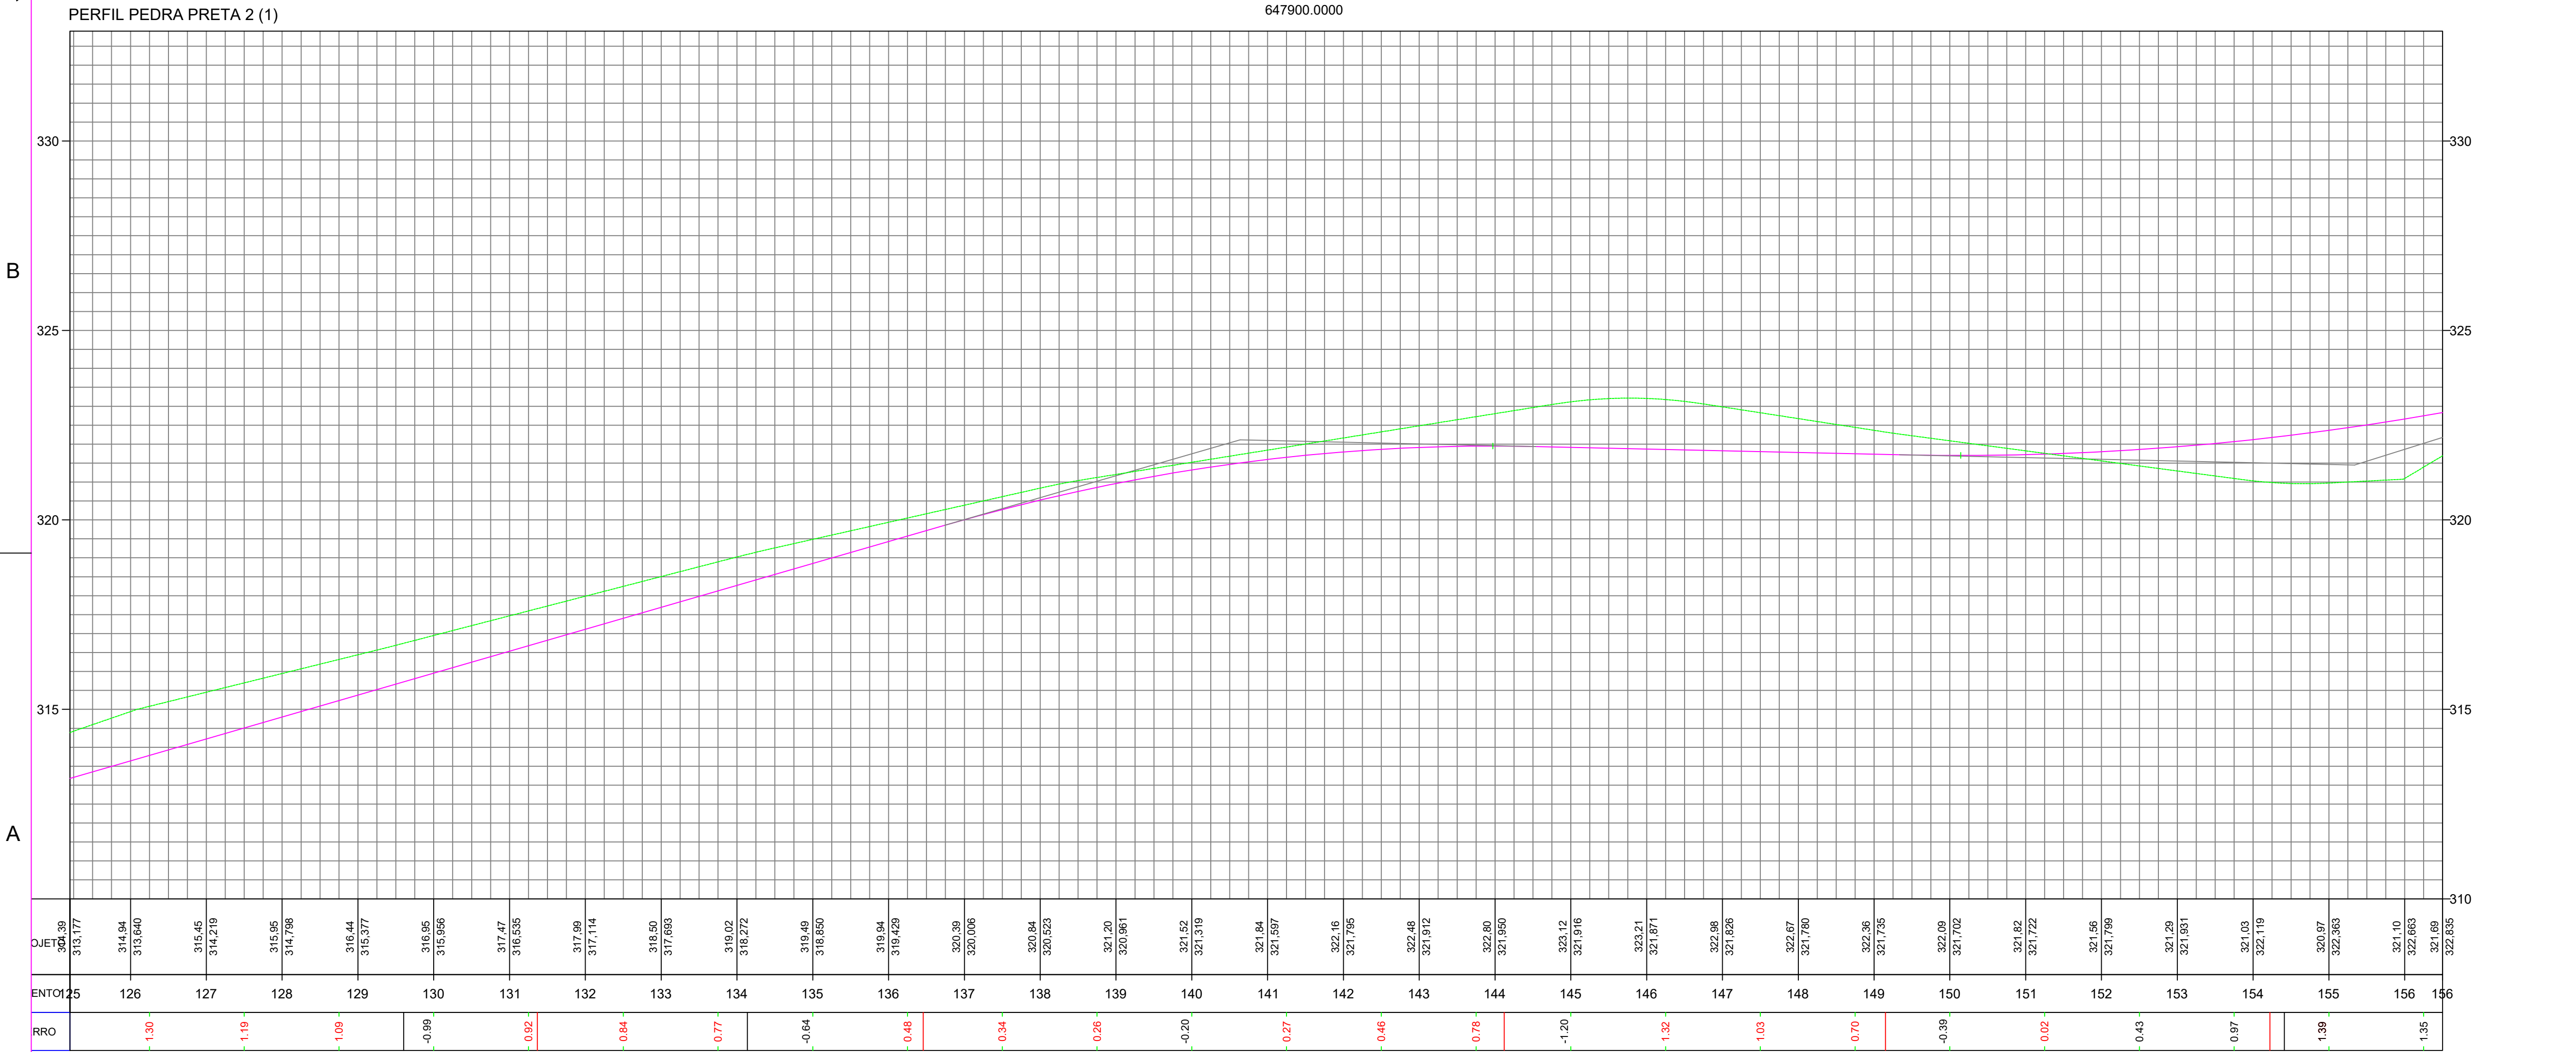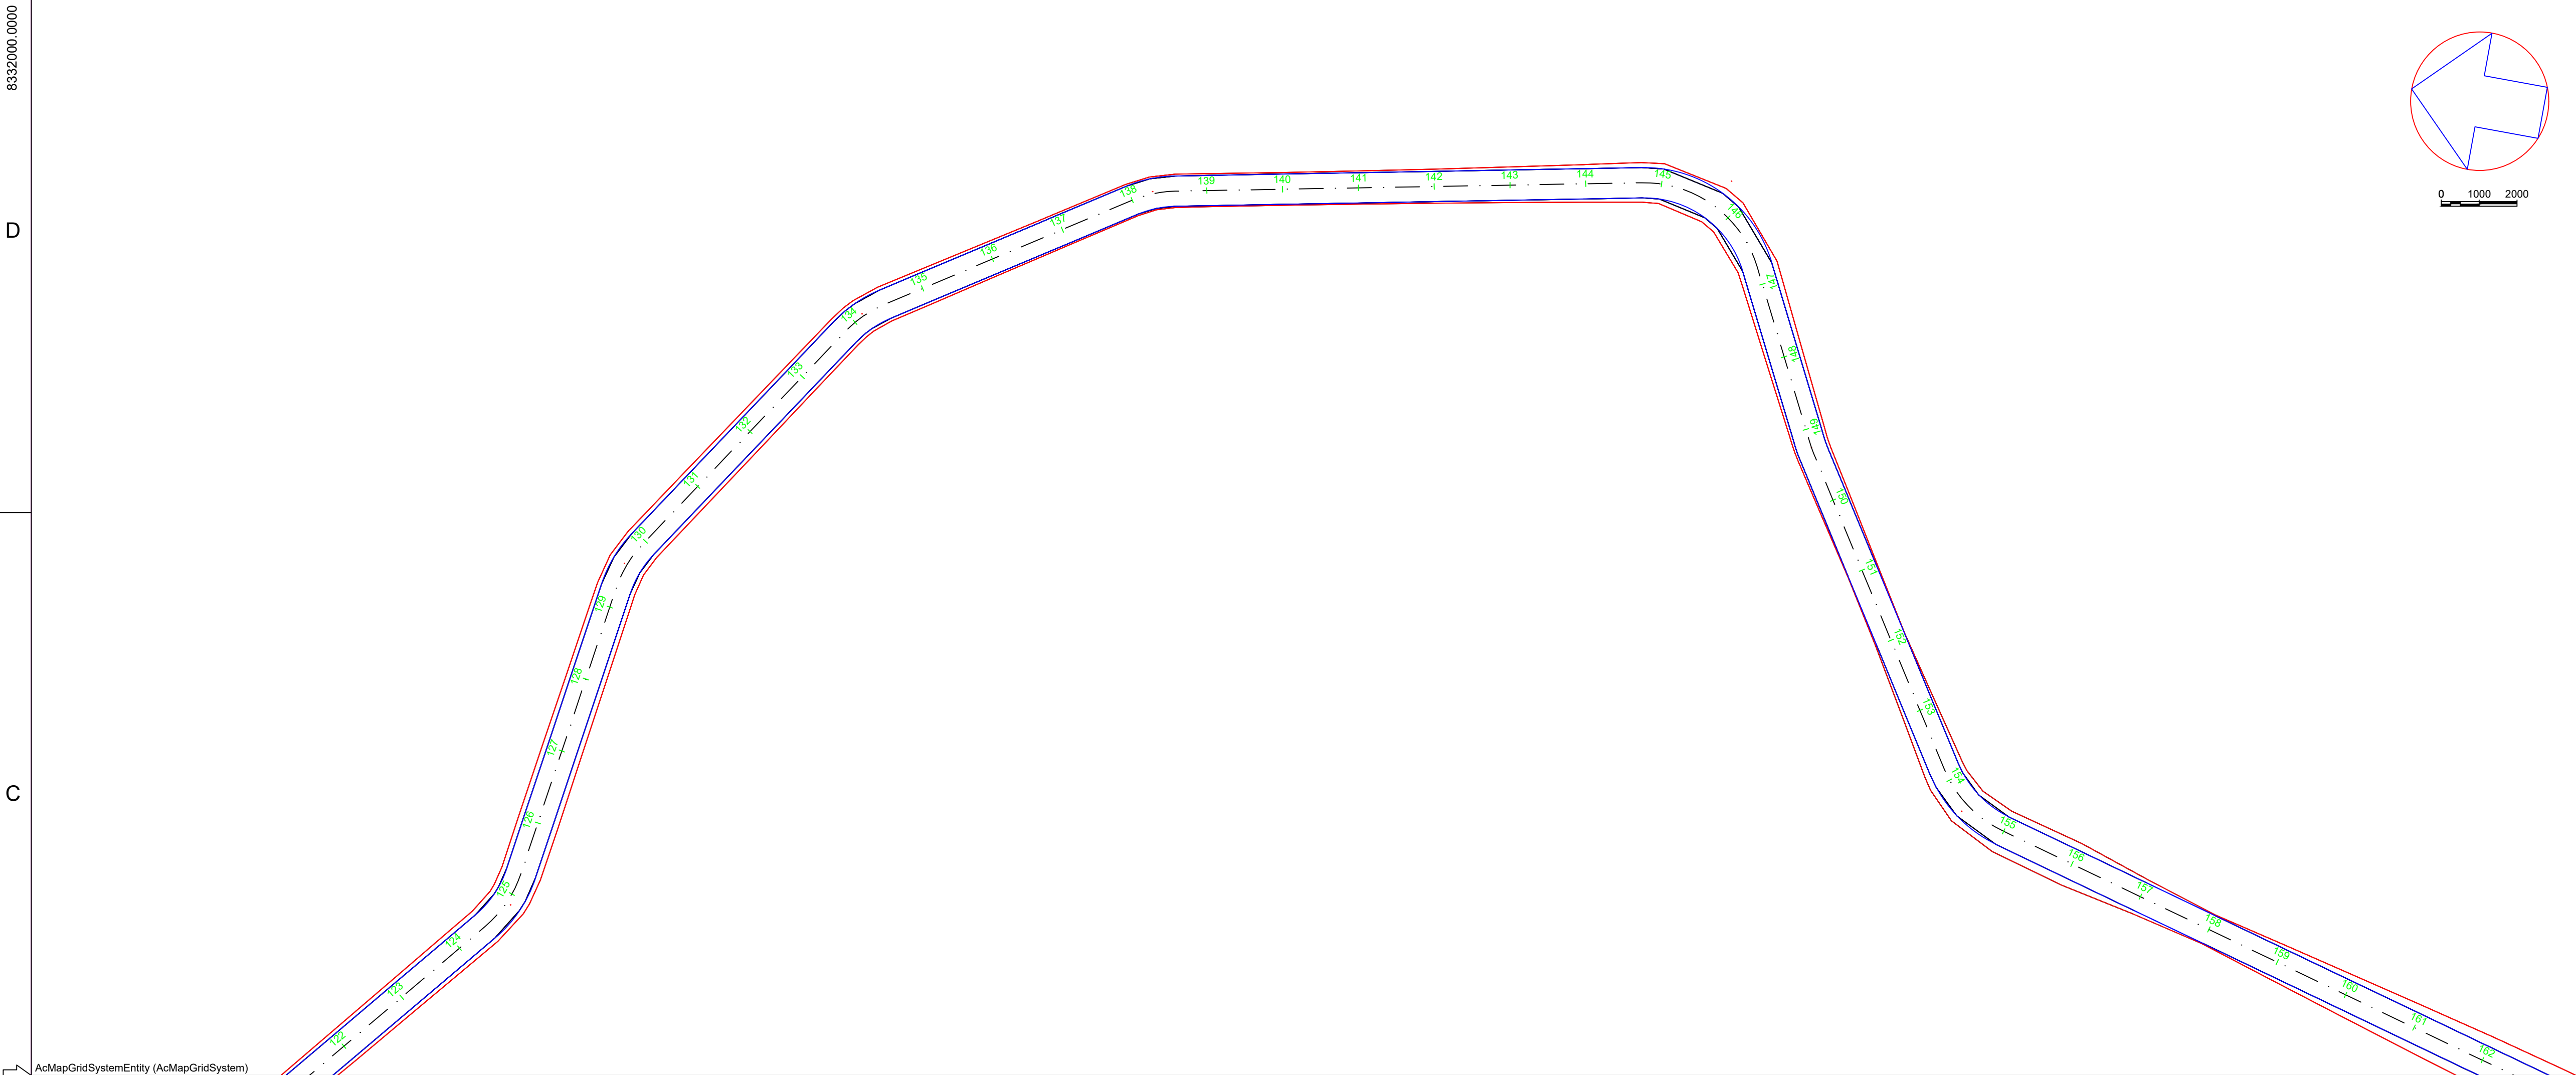

LEGENDA

EIXO PROJETO

EIXO PROJETO

CURVAS

Mapa sem título

Escreva uma descrição para seu mapa.

Legenda

- Campos de Fidebit
- Elemento 1
- Marçalo
- Rio São João
- Vila Pedra Preta 2 - 4,30 km

SEÇÃO TIPO DE PAVIMENTAÇÃO

ATERRO

EIXO DE

LOCAÇÃO

SEÇÃO TIPO DE PAVIMENTAÇÃO

CORTE

EIXO DE

LOCAÇÃO

CONVENÇÕES

O REVESTIMENTO PRIMÁRIO SERÁ EM SOLO ESTABILIZADO GRANULOMÉTRICAMENTE SEM MISTURA, PROVENIENTE DA JAZIDA CASCALHO NA ESPESURA DE 12 cm.

RAUL BARROS RIBEIRO:03217364198

Assinado de forma digital por RAUL BARROS RIBEIRO:03217364198

Dados: 2026.01.14 08:24:14 -04'00'

Consórcio Intermunicipal de Desenvolvimento Econômico e Social do Vale do Rio Cuaiabá

RESPONSÁVEL TÉCNICO:

ENGº RAUL BARROS RIBEIRO

CREA: 41235

REV.	DESCRIÇÃO	DATA	EXEC.	VERIF.	APROV.
AS INFORMAÇÕES DESTA DOCUMENTAÇÃO SÃO PROPRIEDADE DO DNIT, SENDO PROIBIDA A UTILIZAÇÃO FORA DE SUA FINALIDADE. FORMULÁRIO PERTENCENTE À NORMADANT Nº. 0002/2008-01, REV. 01, ANEXO A, FIGURA A-9					
OBRA: OBRAS DE MANUTENÇÃO E CONSERVAÇÃO DE ESTRADAS MUNICIPAIS NÃO PAVIMENTADAS					
MUNICÍPIO: CHAPADA DOS GUIMARÃES					
ESTADO: MATO GROSSO					

TÍTULO

PROJ.	EXEC.	VERIF.	FOLHA
APROV.	ESCALA		
DATA	Nº.		

D

8331500.0000

C

B

A

AcMapGridSystemEntity (AcMapGridSystem)


PERFIL PEDRA PRETA 2 (1)

647800.0000


647700.0000

647600.0000

COTAS TERRENO/PROJETO	322.635	322.29	323.020	323.48	323.432	324.68	323.901	325.87	324.425	327.07	325.006	328.26	325.631	329.19	326.259	329.69	326.867	330.19	327.515	330.69	328.143	331.09	328.771	331.38	329.399	331.67	330.022	331.97	330.627	332.26	331.212	332.56	331.775	332.87	332.319	333.17	332.842	333.48	333.345	333.67	333.026	334.36	334.308	334.85	334.766	335.34	335.267	335.82	335.747	336.31	336.227	336.79	336.707	337.29	337.186	337.76	337.658	338.23	338.085	338.69	338.473	339.16	338.912	339.51	339.051	
ESTAQUEAMENTO	156	157		158		159		160		161		162		163		164		165		166		167		168		169		170		171		172		173		174		175		176		177		178		179		180		181		182		183		184		185		186		187		188	
CORTE-ATERRO		0.33		-0.60	-1.45	-2.21	-2.92		-2.84	-2.68	-2.50	-2.15	-1.73	-1.34	-0.98	-0.66	-0.38	-0.14	-0.04	-0.06	-0.07	-0.07	-0.08	-0.10	-0.10	-0.14	-0.25	-0.42	

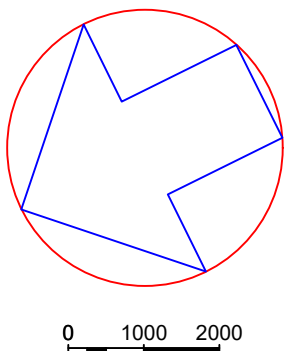


- LEGENDA
- EIXO PROJETO
- EIXO PROJETO
- CURVAS

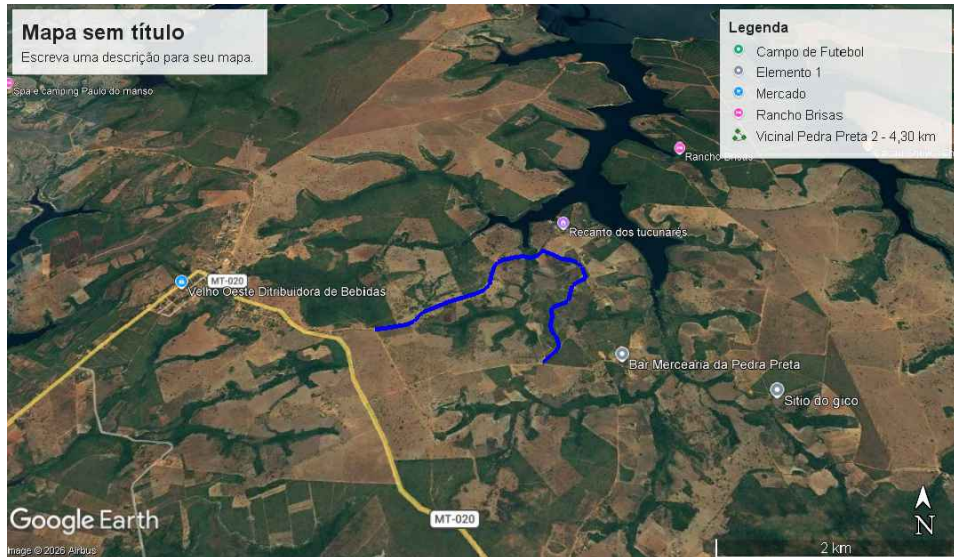


SEÇÃO TIPO DE PAVIMENTAÇÃO

ATERRO
EIXO DE
LOCAÇÃO

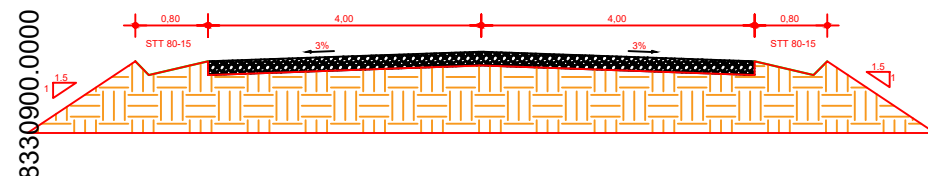

SEÇÃO TIPO DE PAVIMENTAÇÃO

CORTE
EIXO DE
LOCAÇÃO

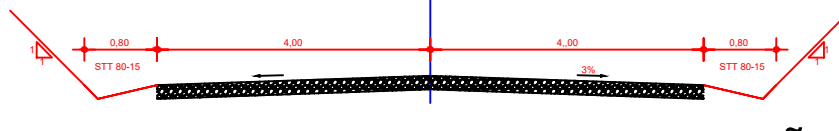

CONVENÇÕES

O REVESTIMENTO PRIMÁRIO SERÁ EM SOLO ESTABILIZADO GRANULOMÉTRICAMENTE SEM MISTURA, PROVENIENTE DA JAZIDA CASCALHO NA ESPESURA DE 12 cm.

RAUL BARROS RIBEIRO:03217364198
7364198

Assinado de forma digital por RAUL BARROS RIBEIRO:03217364198
Dados: 2026.01.14 08:24:14 -04'00'



RESPONSÁVEL TÉCNICO:

ENGº RAUL BARROS RIBEIRO
CREA: 41235

REV.	DESCRIÇÃO	DATA	EXEC.	VERIF.	APROV.
------	-----------	------	-------	--------	--------

AS INFORMAÇÕES DESTES DOCUMENTOS SÃO PROPRIEDADE DO DNIT, SENDO PROIBIDA A UTILIZAÇÃO FORA DE SUA FINALIDADE. FORMULÁRIO PERTENCENTE À NORMADNIT Nº. 000/2008-01, REV. 01, ANEXO A, FIGURA A-9

OBRA: OBRAS DE MANUTENÇÃO E CONSERVAÇÃO DE ESTRADAS MUNICIPAIS NÃO PAVIMENTADAS
MUNICÍPIO: CHAPADA DOS GUIMARÃES
ESTADO: MATO GROSSO

TÍTULO

PROJ.	EXEC.	VERIF.	FOLHA
APROV.	ESCALA		
DATA	Nº.		

D

C



B



A

833 1000.0000

AcMapGridSystemEntity (AcMapGridSystem)

647600.0000

PERFIL PEDRA PRETA 2 (1)

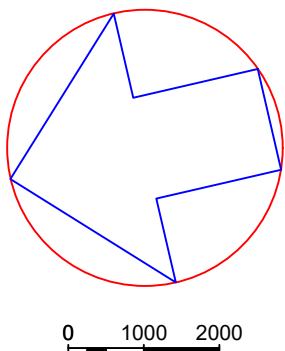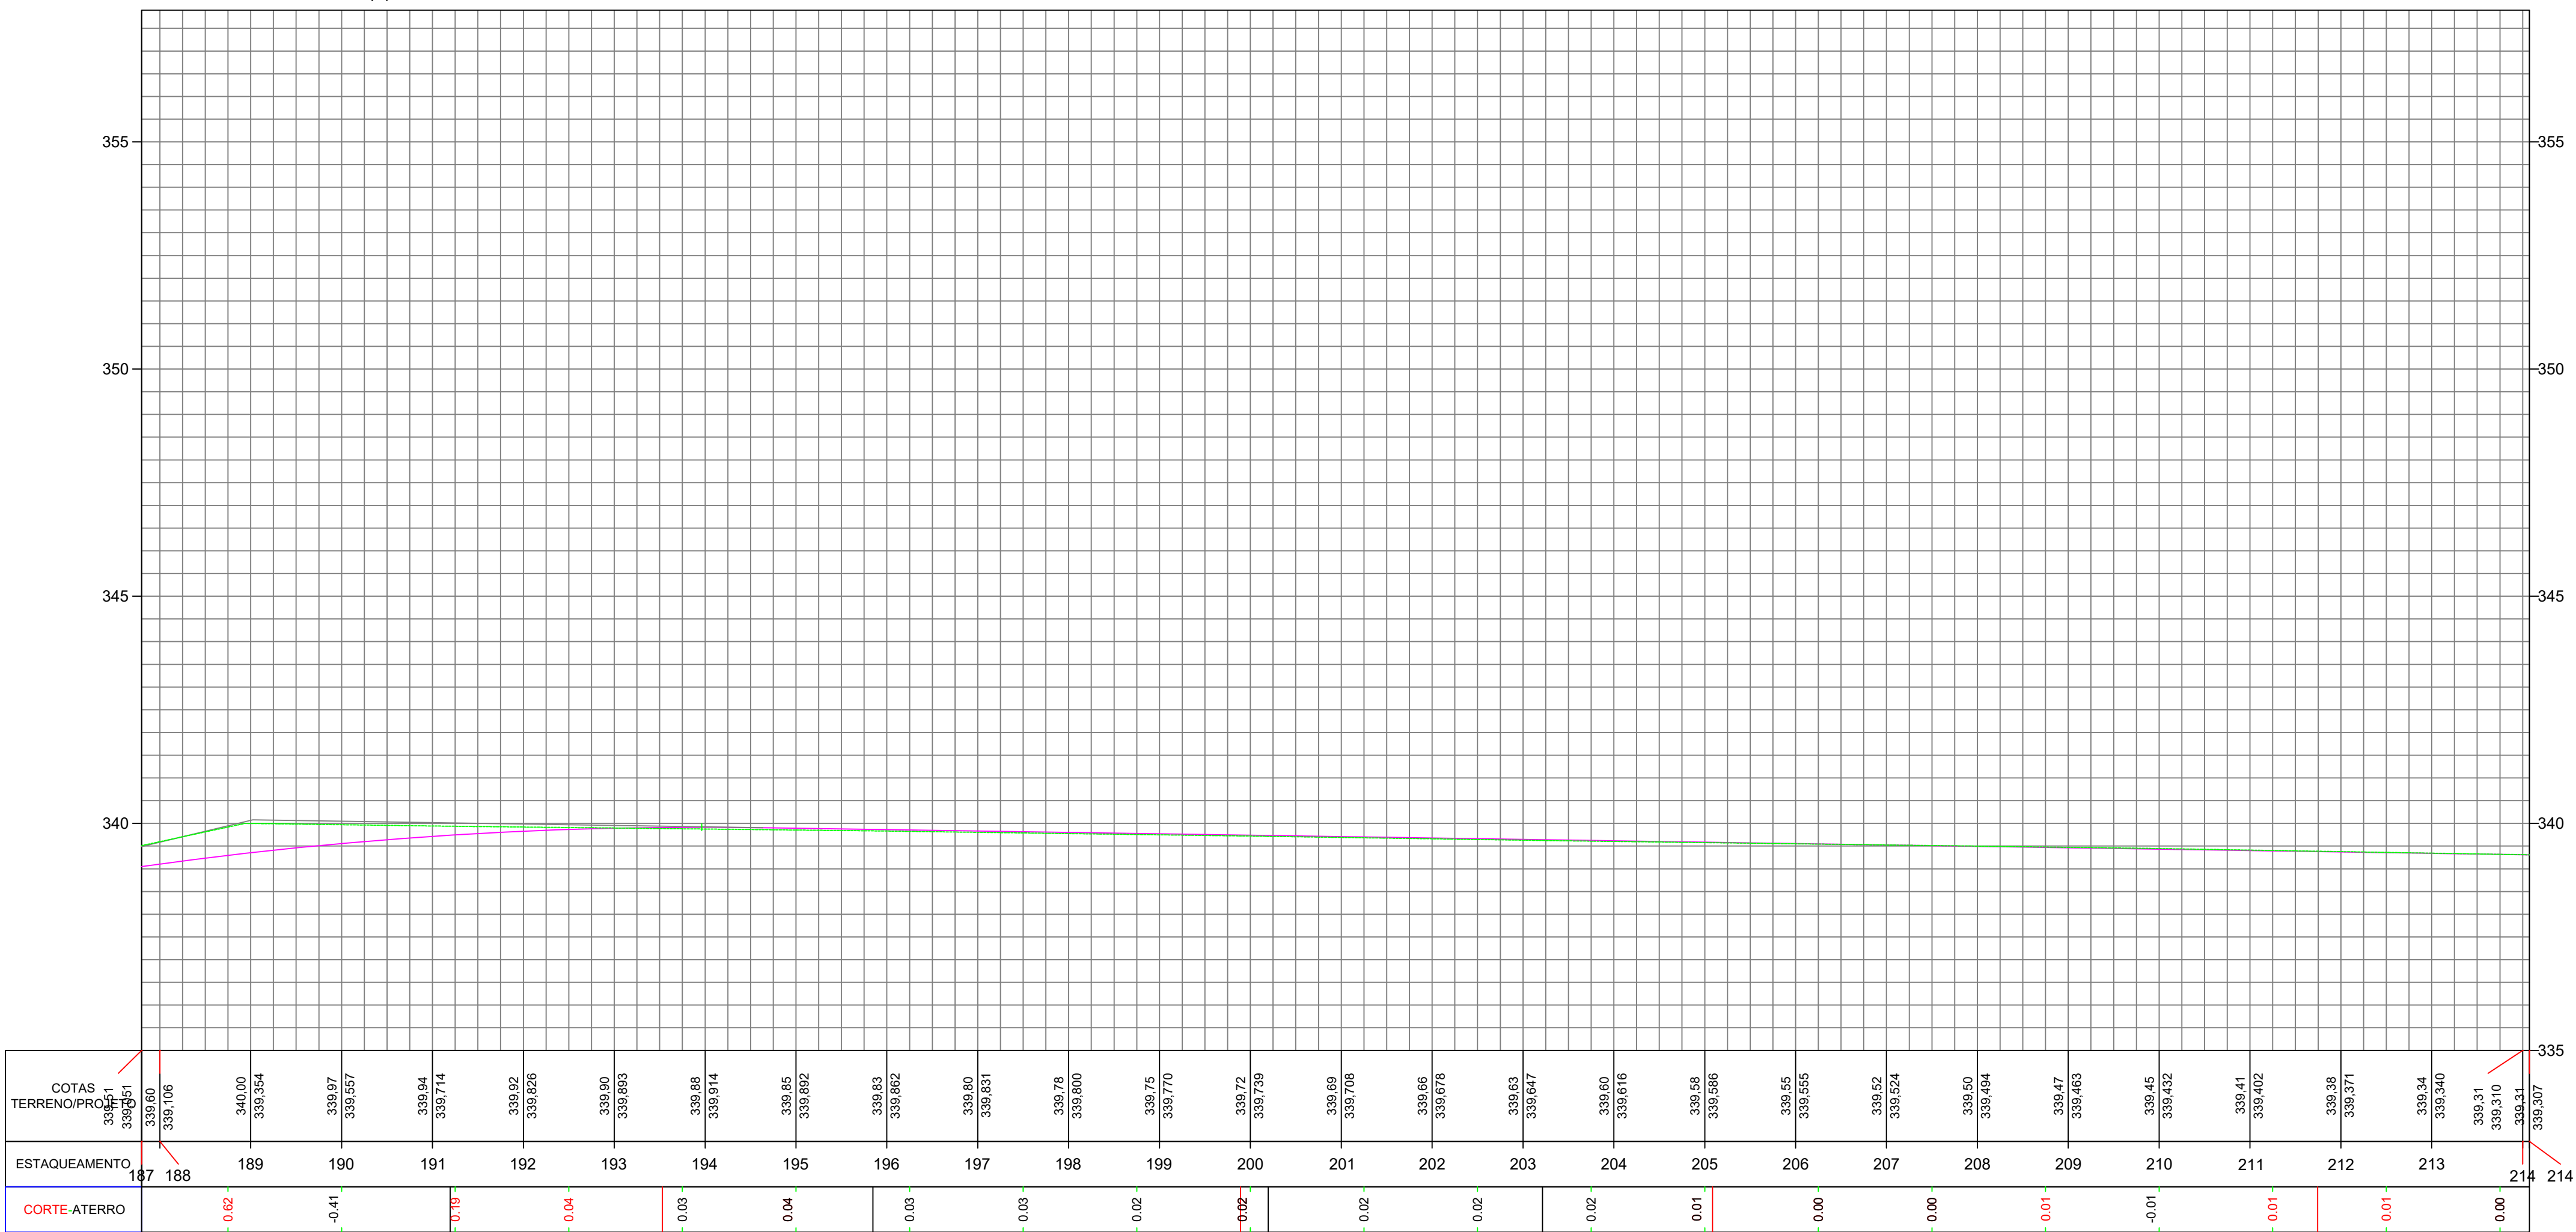

LEGENDA

EIXO PROJETO

EIXO PROJETO

CURVAS

Mapa sem título

Escreva uma descrição para seu mapa.

Campos de Faltado

Elemento 1

Marcação

Plano de Bases

Vizualização 2 - 4,35 km

Google Earth

SEÇÃO TIPO DE PAVIMENTAÇÃO

ATERRO

EIXO DE

LOCAÇÃO

SEÇÃO TIPO DE PAVIMENTAÇÃO

CORTE

EIXO DE

LOCAÇÃO

CONVENÇÕES

O REVESTIMENTO PRIMÁRIO SERÁ EM SOLO ESTABILIZADO GRANULOMÉTRICAMENTE SEM MISTURA, PROVENIENTE DA JAZIDA CASCALHO NA ESPESURA DE 12 cm.

RAUL BARROS RIBEIRO:03217364198

Assinado de forma digital por RAUL BARROS RIBEIRO:03217364198

Dados: 2026.01.14 08:24:14 -04'00'

Consórcio Intermunicipal de Desenvolvimento Econômico e Social do Vale do Rio Cuibá

RESPONSÁVEL TÉCNICO:

ENGº RAUL BARROS RIBEIRO CREA: 41235

REV.	DESCRIÇÃO	DATA	EXEC.	VERIF.	APROV.
AS INFORMAÇÕES DESTA DOCUMENTAÇÃO SÃO PROPRIEDADE DO DNT, SENDO PROIBIDA A UTILIZAÇÃO FORA DE SUA FINALIDADE. FORMULÁRIO PERTENCENTE À NORMATIVA Nº. 000/2008-00, REV. 01, ANEXO A, FIGURA A-9					
OBRA: OBRAS DE MANUTENÇÃO E CONSERVAÇÃO DE ESTRADAS MUNICIPAIS NÃO PAVIMENTADAS					
MUNICÍPIO: CHAPADA DOS GUIMARÃES					
ESTADO: MATO GROSSO					

TÍTULO

PROJ.	EXEC.	VERIF.	FOLHA
APROV.	ESCALA		
DATA	Nº.		

D

C

B

A

LEGENDA

EIXO PROJETO

EIXO PROJETO

CURVAS

Mapa sem título

Escreva uma descrição para seu mapa.

Google Earth

Legenda

Campos de Faltas

Elemento 1

Marcação

Plano de Bacia

Vizualização 3D 2 - 4,30 km

SEÇÃO TIPO DE PAVIMENTAÇÃO

ATERRO

EIXO DE

LOCAÇÃO

SEÇÃO TIPO DE PAVIMENTAÇÃO

CORTE

EIXO DE

LOCAÇÃO

CONVENÇÕES

O REVESTIMENTO PRIMÁRIO SERÁ EM SOLO ESTABILIZADO GRANULOMÉTRICAMENTE SEM MISTURA, PROVENIENTE DA JAZIDA CASCALHO NA ESPESSURA DE 12 cm.

RAUL BARROS

RIBEIRO:0321

7364198

Assinado de forma digital por RAUL BARROS RIBEIRO:03217364198

Dados: 2026.01.14 08:24:14 -04'00'

Consórcio Intermunicipal de Desenvolvimento Econômico e Social do Vale do Rio Cuiaabá









RESPONSÁVEL TÉCNICO:

ENGº RAUL BARROS RIBEIRO

































CREA: 41235

REV.	DESCRIÇÃO	DATA	EXEC.	VERIF.	APROV.
AS INFORMAÇÕES DESTES DOCUMENTOS SÃO PROPRIEDADE DO DNIT, SENDO PROIBIDA A UTILIZAÇÃO FORA DE SUA FINALIDADE. FORMULÁRIO PERTENCENTE À NORMATIVA Nº. 000/2008-01, REV. 01, ANEXO A, FIGURA A-9					
OBRA: OBRAS DE MANUTENÇÃO E CONSERVAÇÃO DE ESTRADAS MUNICIPAIS NÃO PAVIMENTADAS					
MUNICÍPIO: CHAPADA DOS GUIMARÃES					
ESTADO: MATO GROSSO					
TÍTULO					
PROJ.					
EXEC.					
VERIF.					
FOLHA					
APROV.					
ESCALA					
INDICADAS					
DATA					
Nº.					









D

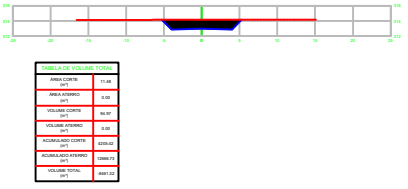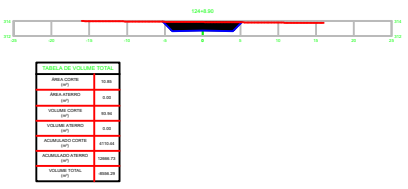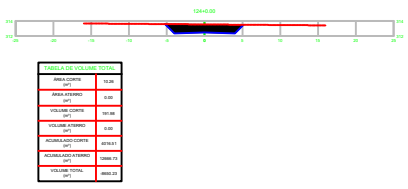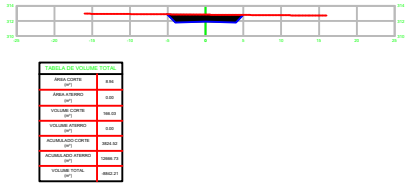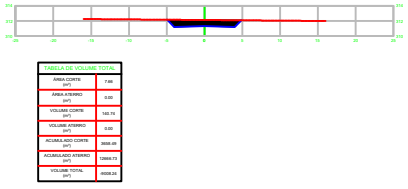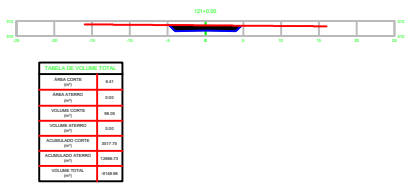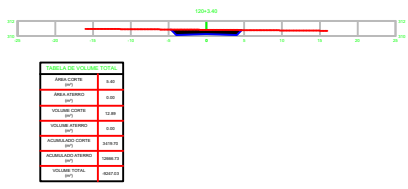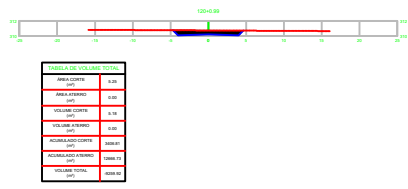









































C

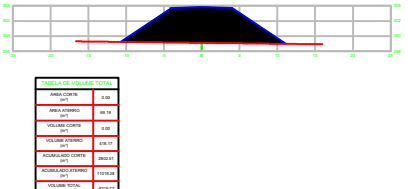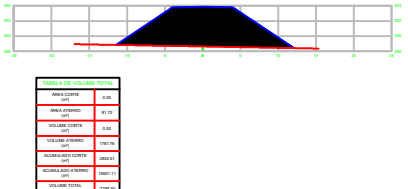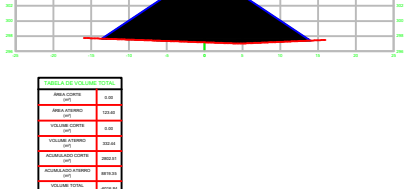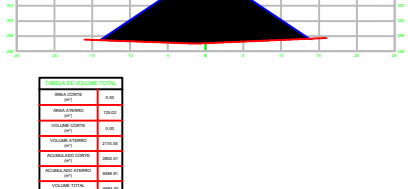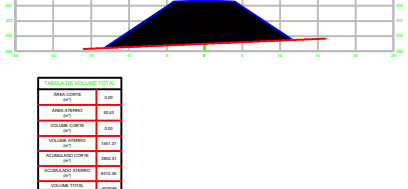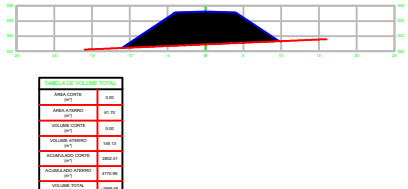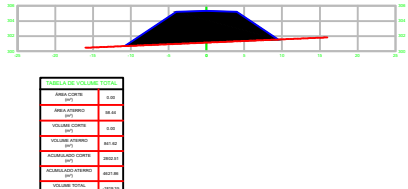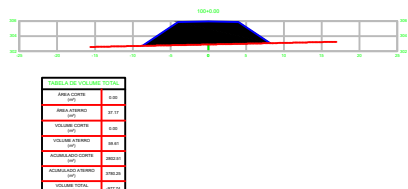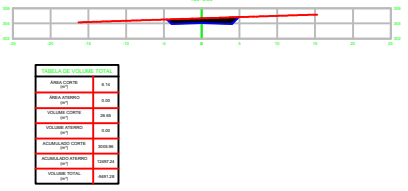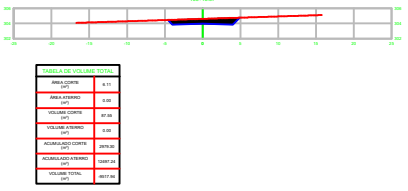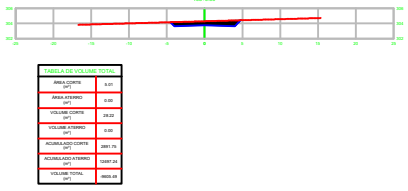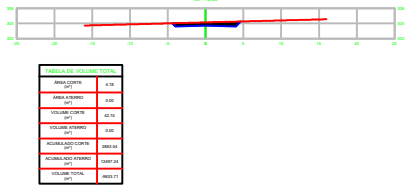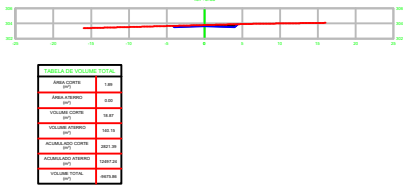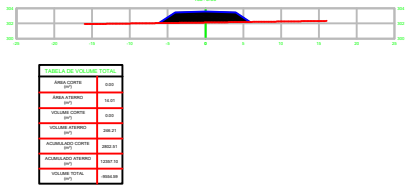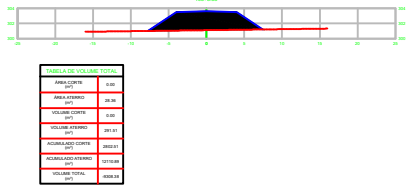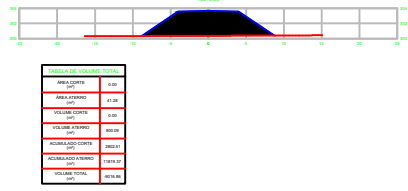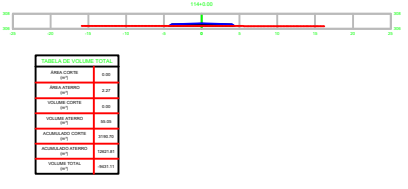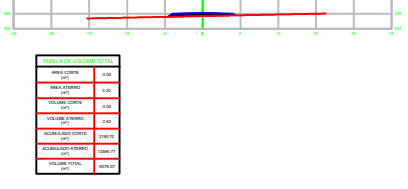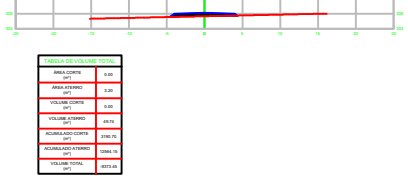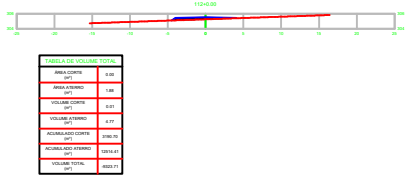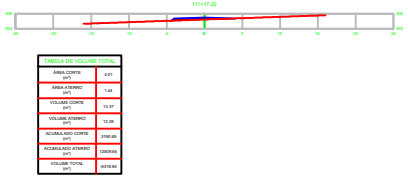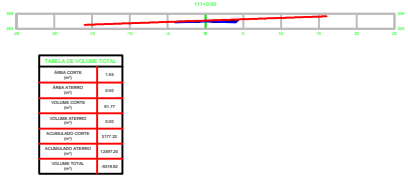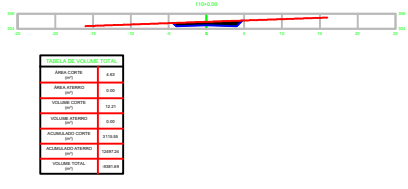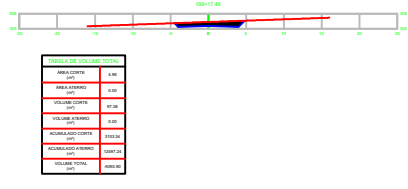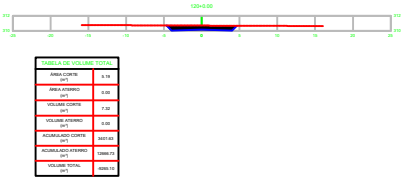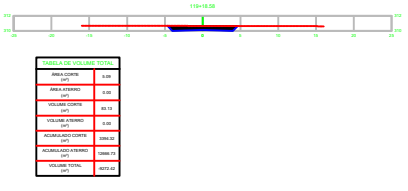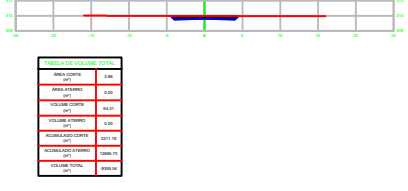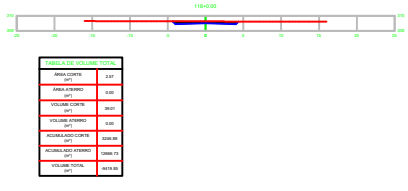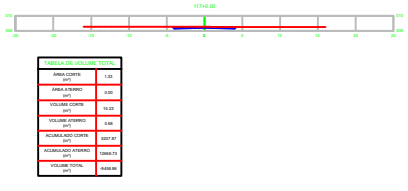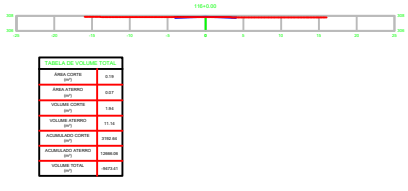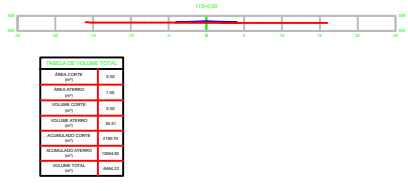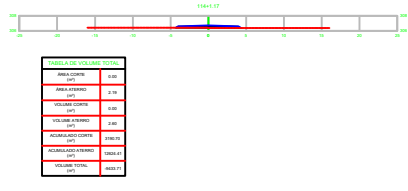

B

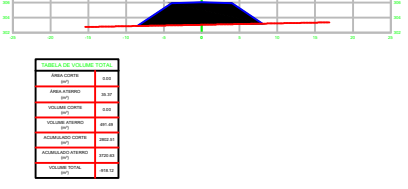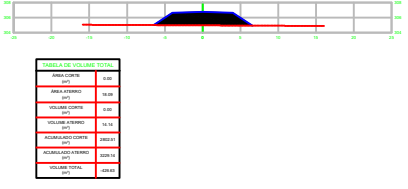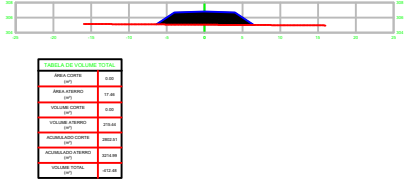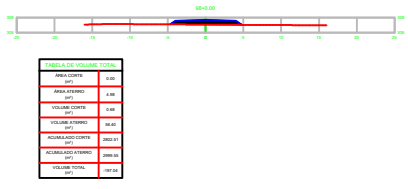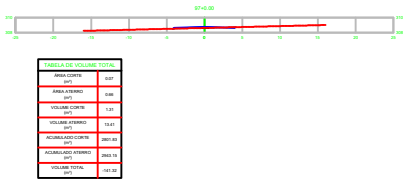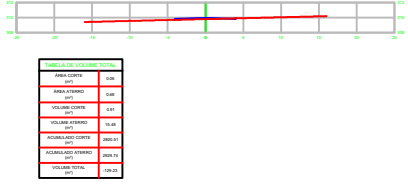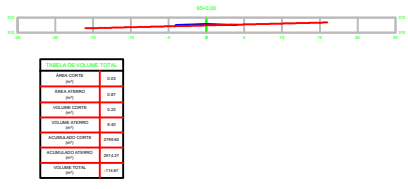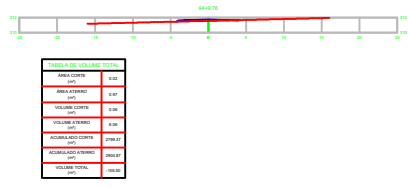

A

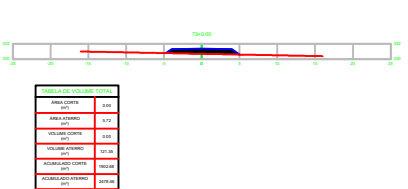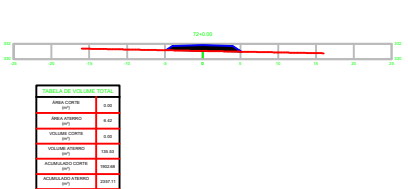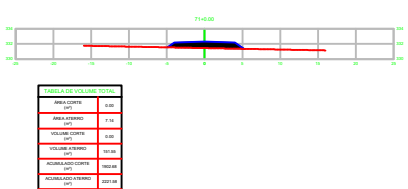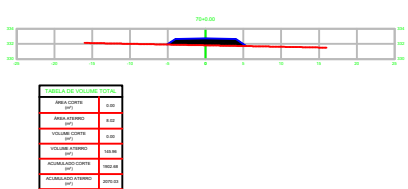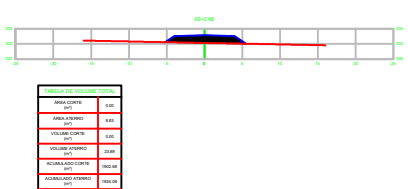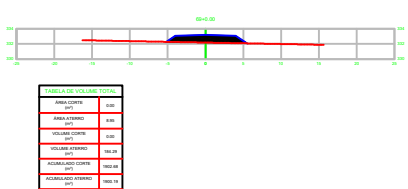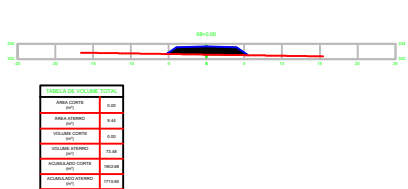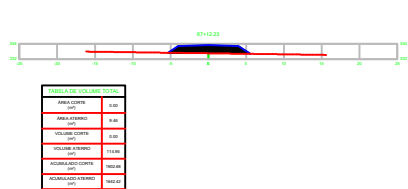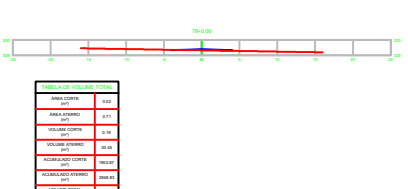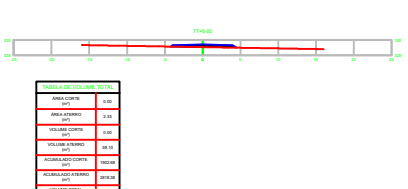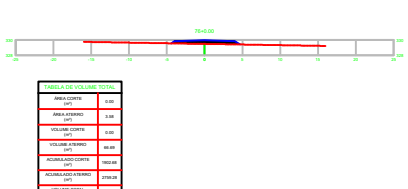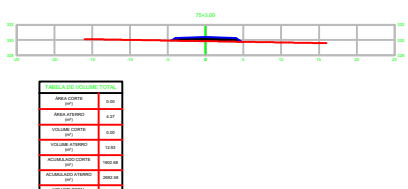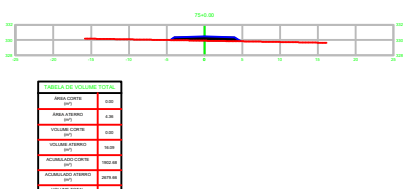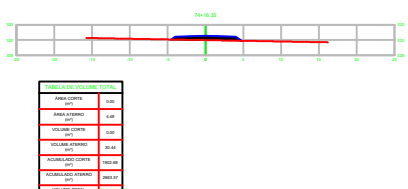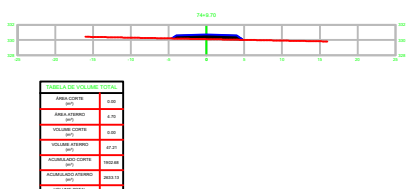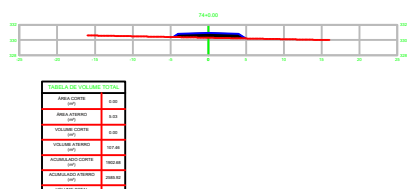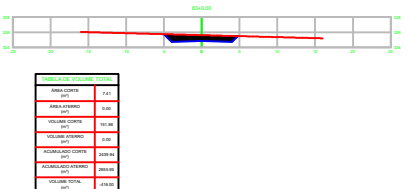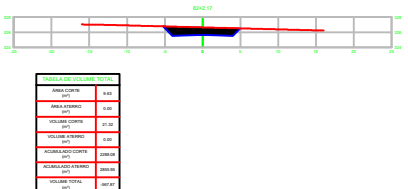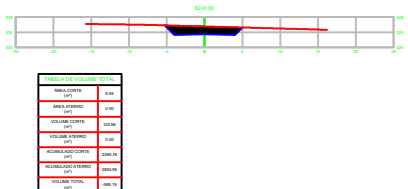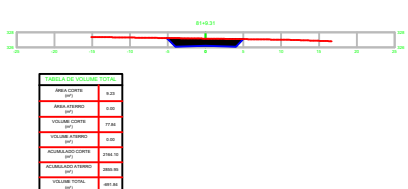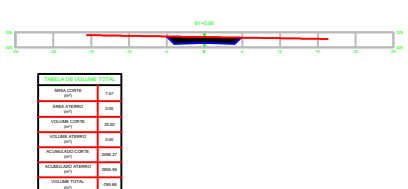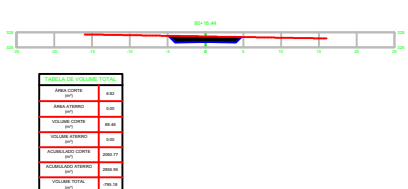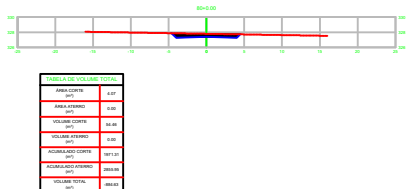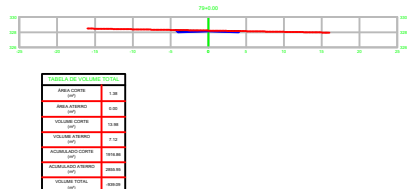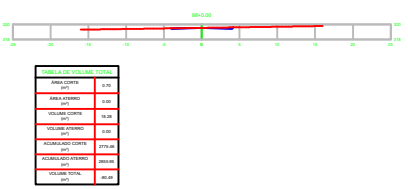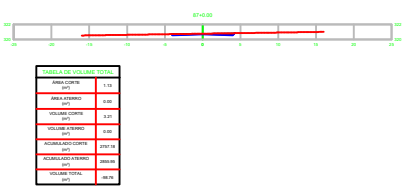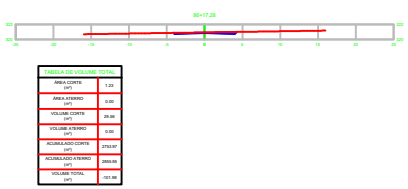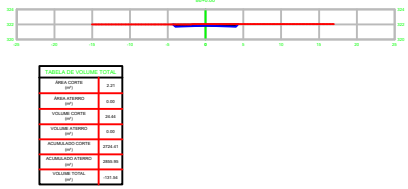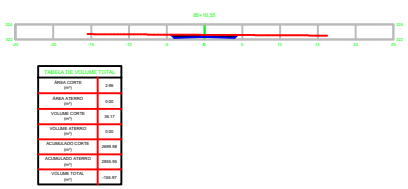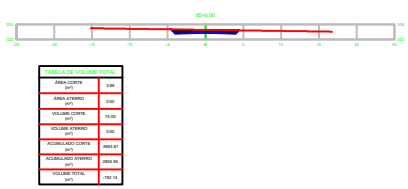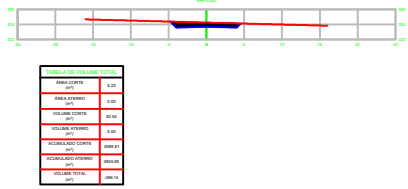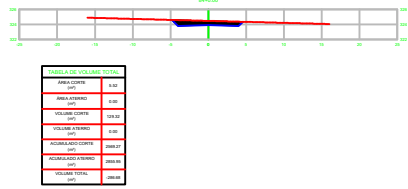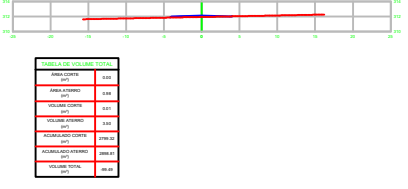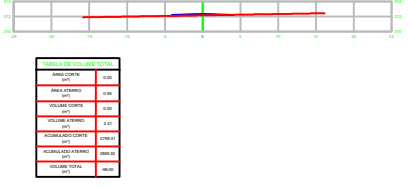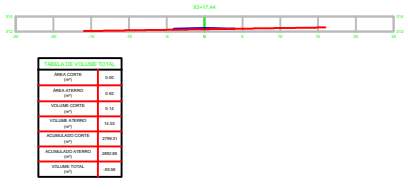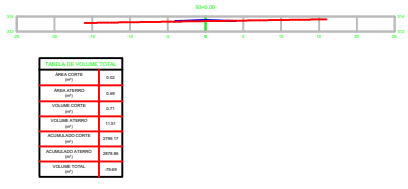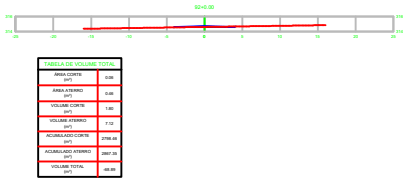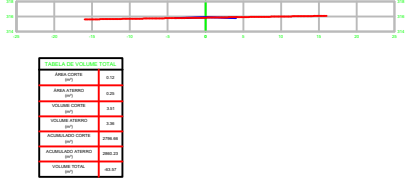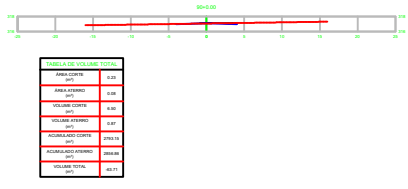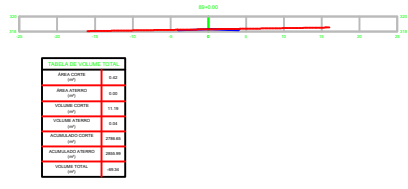


LEGENDA


EIXO PROJETO

EIXO PROJETO


CURVAS

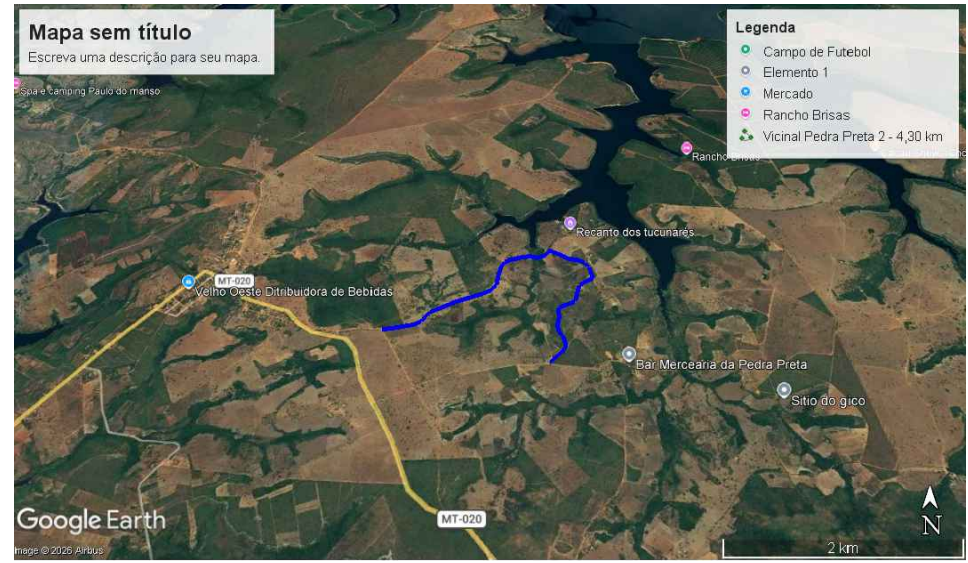

SEÇÃO TIPO DE PAVIMENTAÇÃO
ATERRO
EIXO DE
LOCAÇÃO

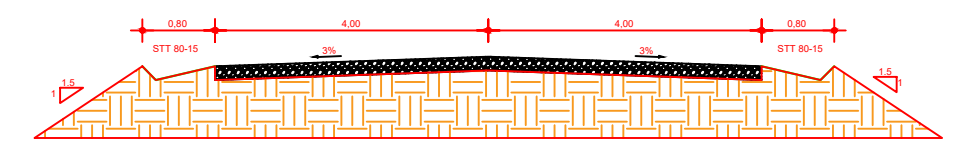

SEÇÃO TIPO DE PAVIMENTAÇÃO
CORTE
EIXO DE
LOCAÇÃO

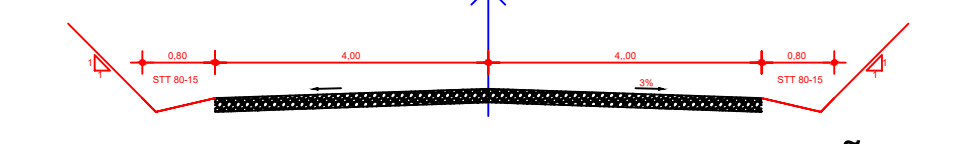

CONVENÇÕES

O REVESTIMENTO PRIMÁRIO SERÁ EM SOLO
ESTABILIZADO GRANULOMÉTRICAMENTE SEM
MISTURA,
PROVENIENTE DA JAZIDA CASCALHO NA
ESPESSURA DE 12 cm.

RAUL BARROS
RIBEIRO:0321
7364198

Assinado de forma
digital por RAUL
BARROS
RIBEIRO:03217364198
Dados: 2026.01.14
08:24:14 -04'00'



RESPONSÁVEL TÉCNICO:

ENGº RAUL BARROS RIBEIRO
CREA: 41235

REV.	DESCRIÇÃO	DATA	EXEC.	VERIF.	APROV.
AS INFORMAÇÕES DESTES DOCUMENTOS SÃO PROPRIEDADE DO DNT, SENDO PROIBIDA A UTILIZAÇÃO FORA DE SUA FINALIDADE. FORMULÁRIO PERTENCENTE À NORMATIVA Nº. 000/2008-00, REV. 01, ANEXO A, FIGURA A-9					
OBRA: OBRAS DE MANUTENÇÃO E CONSERVAÇÃO DE ESTRADAS MUNICIPAIS NÃO PAVIMENTADAS					
MUNICÍPIO: CHAPADA DOS GUIMARÃES					
ESTADO: MATO GROSSO					


PROJ.	EXEC.	VERIF.	FOLHA
APROV.	ESCALA	INDICADAS	
DATA	Nº.		

D

C

B

A

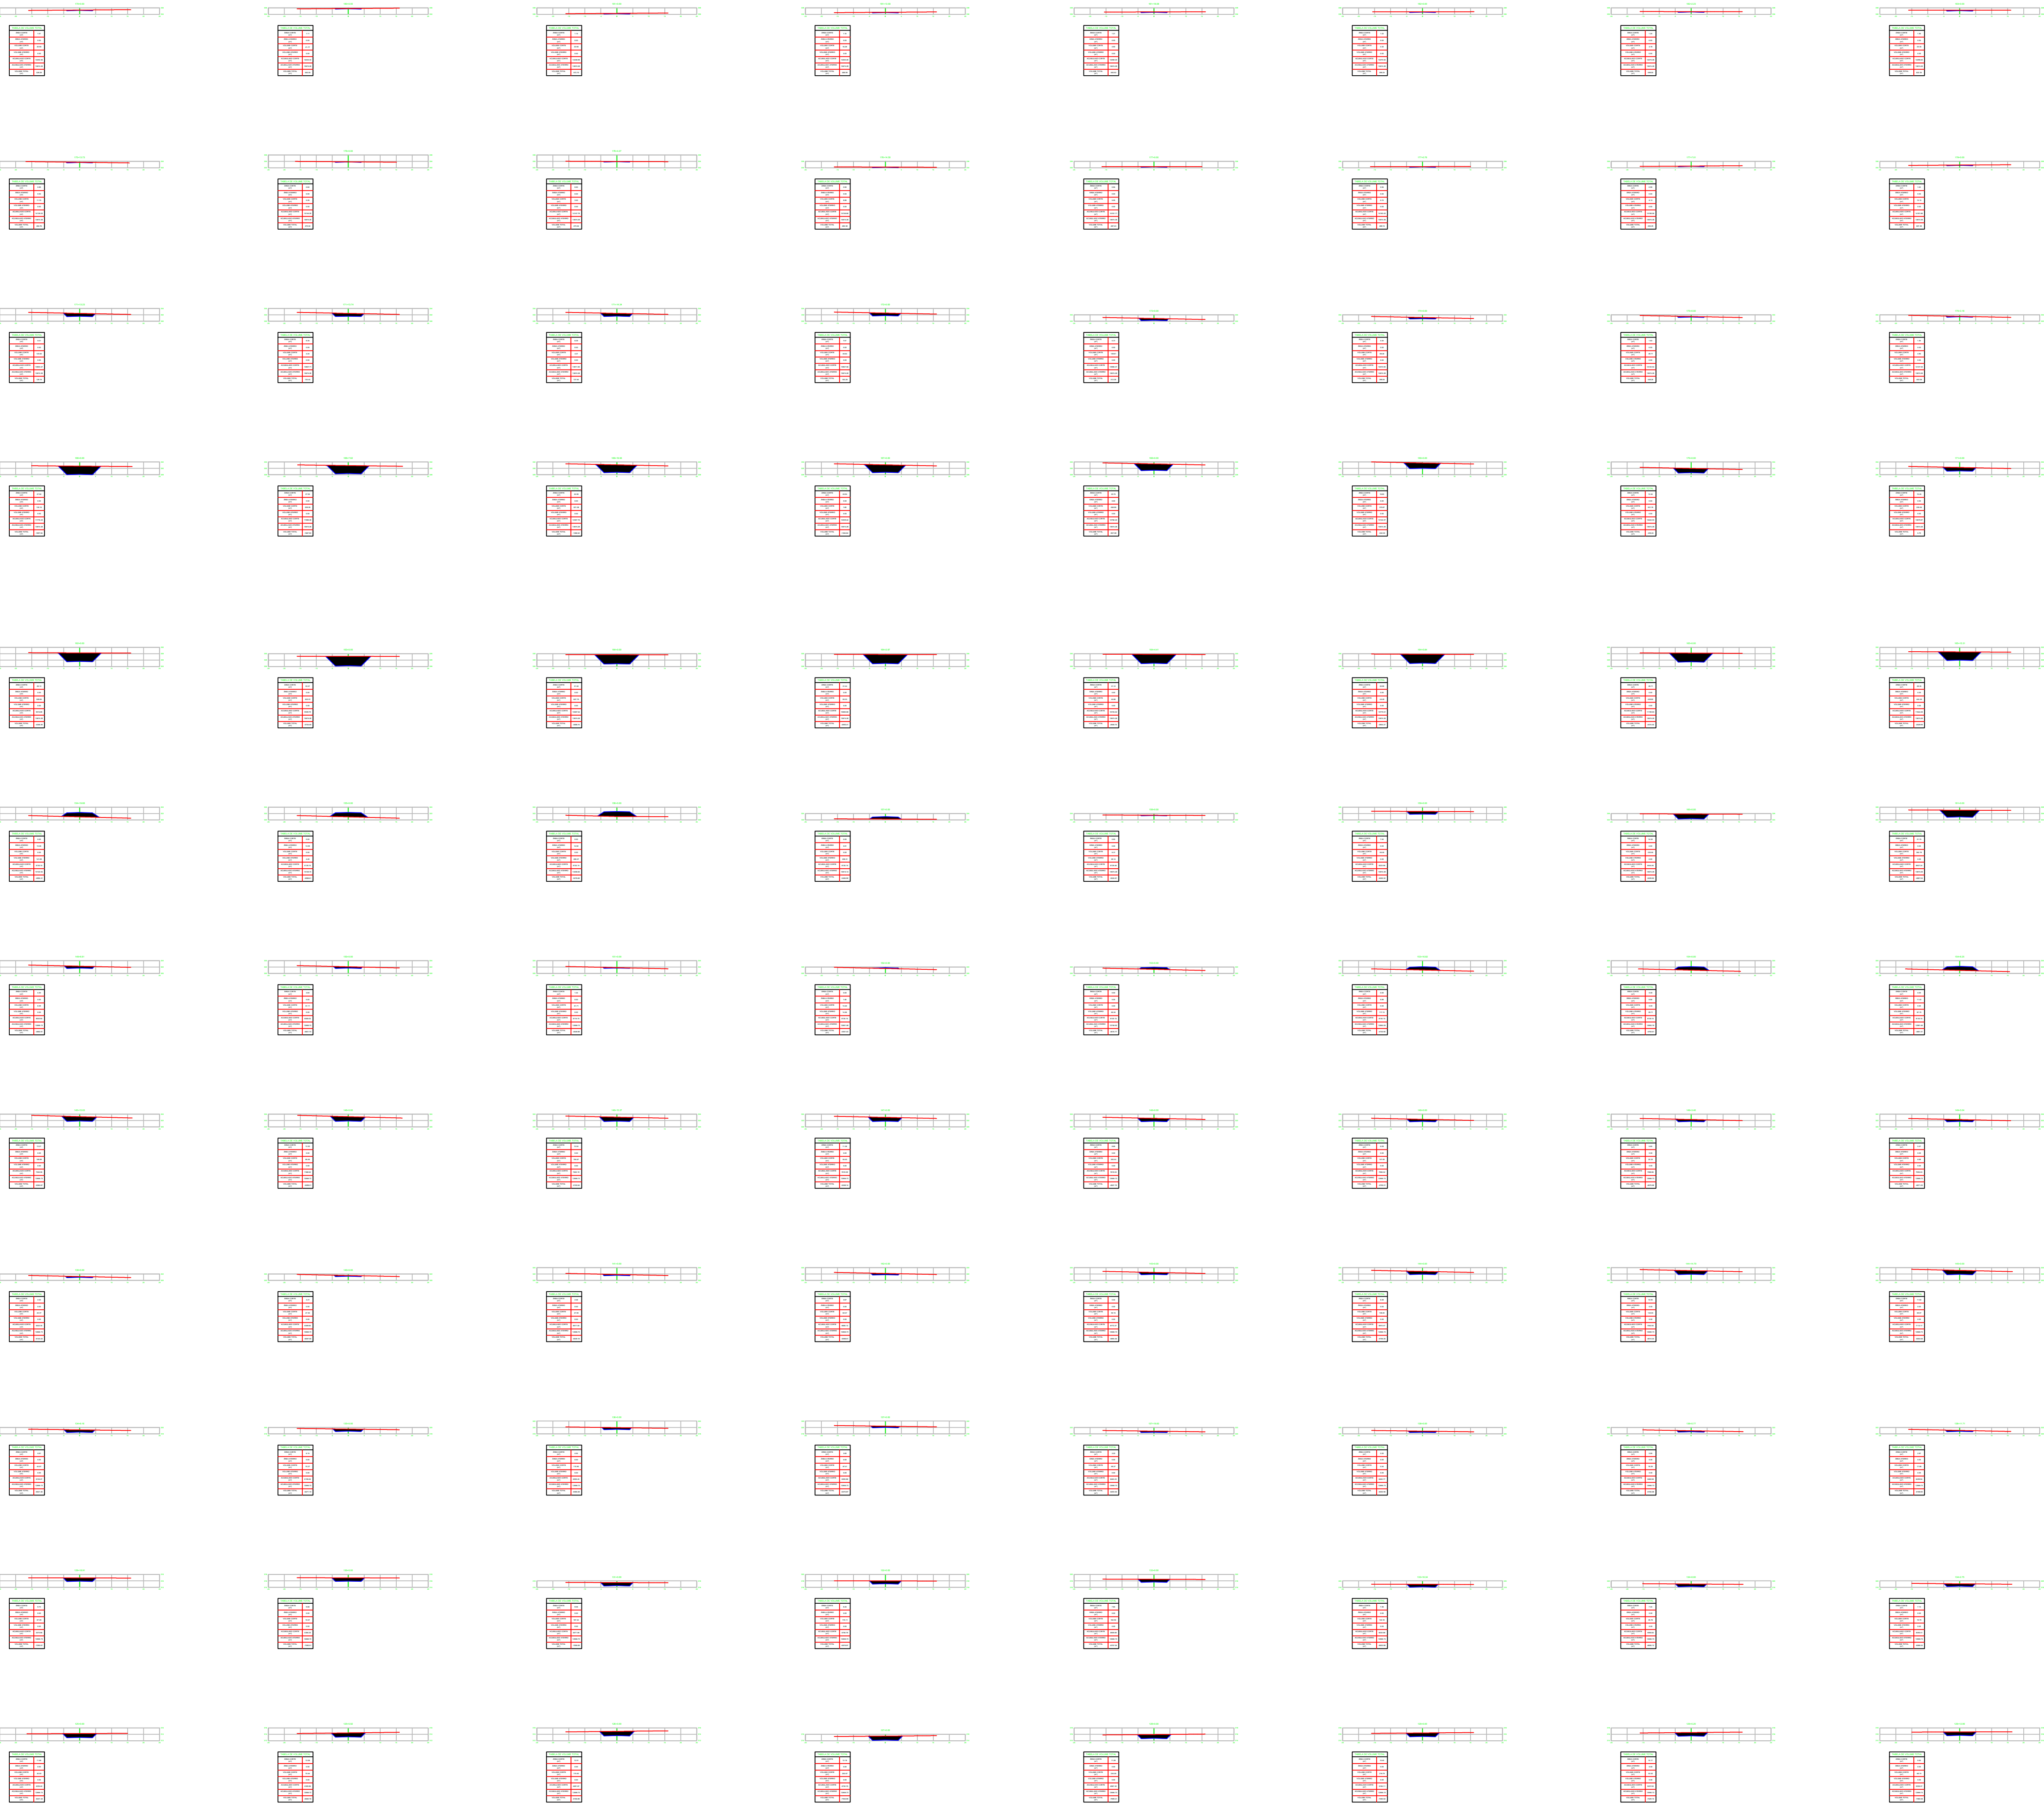

EIXO PROJETO

EIXO PROJETO

CURVAS

Mapa sem título

Google Earth

SEÇÃO TIPO DE PAVIMENTAÇÃO

ATERRO

EIXO DE

LOCAÇÃO

SEÇÃO TIPO DE PAVIMENTAÇÃO

CORTE

EIXO DE

LOCAÇÃO

CONVENÇÕES

O REVESTIMENTO PRIMÁRIO SERÁ EM SOLO

ESTABILIZADO GRANULOMÉTRICAMENTE SEM

MISTURA,

PROVENIENTE DA JAZIDA CASCALHO NA

ESPESSURA DE 12 cm.

RAUL BARROS

RIBEIRO:0321

7364198

Assinado de forma

digital por RAUL

BARRIOS

RIBEIRO:03217364198

Dados: 2026.01.14

08:24:14 -04'00'

Consórcio Intermunicipal de

Desenvolvimento Econômico e Social do

Vale do Rio Cuiaabá

RESPONSÁVEL TÉCNICO:

ENGº RAUL BARROS RIBEIRO

CREA: 41235

REV.	DESCRIÇÃO	DATA	EXEC.	VERIF.	APROV.
AS INFORMAÇÕES DESTES DOCUMENTOS SÃO PROPRIEDADE DO DNIT, SENDO PROIBIDA A UTILIZAÇÃO FORA DE SUA FINALIDADE. FORMULÁRIO PERTENCENTE À NORMATIVA Nº. 000/2008-00, REV. 01, ANEXO A, FIGURA A-9					
OBRA: OBRAS DE MANUTENÇÃO E CONSERVAÇÃO DE ESTRADAS MUNICIPAIS NÃO PAVIMENTADAS					
MUNICÍPIO: CHAPADA DOS GUIMARÃES					
ESTADO: MATO GROSSO					
TÍTULO					
PROJ. EXEC. VERIF. FOLHA					
APROV. ESCALA INDICADAS					
DATA Nº.					

D

C

B

A

LEGENDA

EIXO PROJETO

EIXO PROJETO

CURVAS

Mapa sem título

Escreva uma descrição para seu mapa.

Legenda

Campos de Fidebit

Elemento 1

Marcação

Plano de Bacia

Vinculo Poder 2 - 4,30 km

SEÇÃO TIPO DE PAVIMENTAÇÃO

ATERRO

EIXO DE

LOCAÇÃO

SEÇÃO TIPO DE PAVIMENTAÇÃO

CORTE

EIXO DE

LOCAÇÃO

CONVENÇÕES

O REVESTIMENTO PRIMÁRIO SERÁ EM SOLO

ESTABILIZADO GRANULOMÉTRICAMENTE SEM

MISTURA,

PROVENIENTE DA JAZIDA CASCALHO NA

ESPESSURA DE 12 cm.

RAUL BARROS

RIBEIRO:0321

7364198

Assinado de forma digital por RAUL BARROS RIBEIRO:03217364198

Dados: 2026.01.14 08:24:14 -04'00'

Consórcio Intermunicipal de Desenvolvimento Econômico e Social do Vale do Rio Cuiabá

RESPONSÁVEL TÉCNICO:

ENGº RAUL BARROS RIBEIRO

CREA: 41235

REV.	DESCRIÇÃO	DATA	EXEC.	VERIF.	APROV.
AS INFORMAÇÕES DESTES DOCUMENTOS SÃO PROPRIEDADE DO DNIT, SENDO PROIBIDA A UTILIZAÇÃO FORA DE SUA FINALIDADE. FORMULÁRIO PERTENCENTE À NORMATIVA Nº. 000/2008-00, REV. 01, ANEXO A, FIGURA A-9					
OBRA: OBRAS DE MANUTENÇÃO E CONSERVAÇÃO DE ESTRADAS MUNICIPAIS NÃO PAVIMENTADAS					
MUNICÍPIO: CHAPADA DOS GUIMARÃES					
ESTADO: MATO GROSSO					
TÍTULO					
PROJ.		EXEC.		VERIF.	
APROV.		ESCALA		INDICADAS	
DATA		Nº.			

VOLUME TOTAL							
Estaca	Área de Corte (m²)	Área de Aterro (m²)	Voluma de Corte (m3)	Voluma de Aterro (m3)	Volum. Corte Acum. (m3)	Volum Aterro Acum. (m3)	Voluma Líquido (m3)
0+0,00	0,49	0,00	0,00	0,00	0,00	0,00	0,00
1+0,00	0,45	0,00	9,42	0,01	9,42	0,01	9,41
2+0,00	0,40	0,00	8,51	0,06	17,94	0,07	17,87
3+0,00	0,36	0,01	7,65	0,15	25,58	0,22	25,37
4+0,00	0,32	0,02	6,83	0,29	32,41	0,50	31,91
4+12,30	0,30	0,02	3,81	0,26	36,23	0,77	35,46
5+0,00	0,28	0,03	2,24	0,21	38,46	0,97	37,49
5+2,77	0,27	0,03	0,77	0,09	39,23	1,06	38,17
5+13,24	0,24	0,04	2,69	0,40	41,92	1,46	40,46
6+0,00	0,22	0,06	1,55	0,34	43,47	1,80	41,67
7+0,00	0,15	0,09	3,72	1,50	47,19	3,29	43,89
8+0,00	0,10	0,15	2,49	2,48	49,68	5,77	43,91
9+0,00	0,05	0,23	1,46	3,80	51,14	9,57	41,57
10+0,00	0,02	0,31	0,71	5,40	51,85	14,97	36,88
11+0,00	0,01	0,41	0,26	7,28	52,11	22,25	29,86
12+0,00	0,00	0,53	0,05	9,41	52,16	31,66	20,50
13+0,00	0,00	0,64	0,00	11,89	52,16	43,36	8,80
14+0,00	0,00	0,76	0,00	14,04	52,16	57,39	-5,23
14+5,04	0,00	0,79	0,00	3,91	52,16	61,30	-9,14
15+0,00	0,00	0,89	0,00	12,54	52,16	73,84	-21,68
15+17,67	0,00	1,02	0,00	16,85	52,16	90,69	-38,53
16+0,00	0,00	1,04	0,00	2,40	52,16	93,09	-40,93
17+0,00	0,00	1,19	0,00	22,33	52,16	115,42	-63,26
17+10,30	0,00	1,27	0,00	12,70	52,16	128,12	-75,95
18+0,00	0,00	1,34	0,00	12,67	52,16	140,79	-88,63
19+0,00	0,00	1,49	0,00	28,27	52,16	169,06	-116,89
19+5,19	0,00	1,52	0,00	7,81	52,16	176,86	-124,70
20+0,00	0,00	1,59	0,00	23,07	52,16	199,93	-147,77
20+8,10	0,00	1,55	0,00	12,72	52,16	212,66	-160,49
21+0,00	0,00	1,37	0,00	17,35	52,16	230,01	-177,85
21+11,02	0,00	1,06	0,00	13,39	52,16	243,40	-191,24
22+0,00	0,00	0,73	0,00	8,05	52,16	251,45	-199,29
23+0,00	0,24	0,05	2,41	7,79	54,58	259,24	-204,66
24+0,00	1,43	0,00	16,74	0,47	71,32	259,71	-188,39
25+0,00	3,02	0,00	44,50	0,00	115,81	259,71	-143,89
26+0,00	4,98	0,00	80,01	0,00	195,82	259,71	-63,89
26+12,10	5,38	0,00	62,67	0,00	258,49	259,71	-1,22
27+0,00	5,02	0,00	41,16	0,00	299,64	259,71	39,94
27+16,55	4,22	0,00	76,59	0,00	376,23	259,71	116,53
28+0,00	4,05	0,00	14,30	0,00	390,54	259,71	130,83
29+0,00	3,10	0,00	71,59	0,00	462,12	259,71	202,42
29+0,99	3,06	0,00	3,05	0,00	465,18	259,71	205,47
30+0,00	2,39	0,00	51,78	0,00	516,96	259,71	257,26
31+0,00	1,98	0,00	43,68	0,00	560,65	259,71	300,94
32+0,00	1,87	0,00	38,49	0,00	599,14	259,71	338,43
32+11,53	1,94	0,00	21,96	0,00	621,09	259,71	361,39
32+12,21	1,95	0,00	1,31	0,00	622,41	259,71	362,70
32+12,88	1,95	0,00	1,32	0,00	623,72	259,71	364,02
33+0,00	2,05	0,00	14,24	0,00	637,97	259,71	378,26
34+0,00	2,42	0,00	44,73	0,00	682,69	259,71	422,99
35+0,00	2,80	0,00	52,26	0,00	734,95	259,71	475,25
36+0,00	3,19	0,00	59,92	0,00	794,87	259,71	535,17
37+0,00	3,58	0,00	67,65	0,00	862,52	259,71	602,81
38+0,00	3,97	0,00	75,45	0,00	937,97	259,71	678,26
39+0,00	4,36	0,00	83,33	0,00	1021,30	259,71	761,60
40+0,00	4,76	0,00	91,29	0,00	1112,59	259,71	852,89
41+0,00	5,17	0,00	99,33	0,00	1211,92	259,71	952,21
41+9,86	5,37	0,00	51,95	0,00	1263,87	259,71	1004,17
41+16,32	5,37	0,00	34,69	0,00	1298,56	259,71	1038,86
42+0,00	5,31	0,00	19,63	0,00	1318,20	259,71	1058,49
42+2,78	5,24	0,00	14,67	0,00	1332,87	259,71	1073,17
43+0,00	4,82	0,00	86,65	0,00	1419,52	259,71	1159,81
44+0,00	4,34	0,00	91,63	0,00	1511,14	259,71	1251,44
45+0,00	3,86	0,00	82,03	0,00	1593,17	259,71	1333,47
46+0,00	3,39	0,00	72,54	0,00	1665,71	259,71	1406,01
47+0,00	2,92	0,00	63,16	0,00	1728,87	259,71	1469,17
48+0,00	2,46	0,00	53,89	0,00	1782,77	259,71	1523,06
49+0,00	2,01	0,00	44,74	0,00	1827,50	259,71	1567,80
50+0,00	1,56	0,00	35,69	0,00	1863,19	259,71	1603,49
51+0,00	0,95	0,00	25,06	0,00	1888,26	259,71	1628,55
51+4,30	0,74	0,00	3,61	0,00	1891,87	259,71	1632,16
51+4,87	0,70	0,00	0,41	0,00	1892,28	259,71	1632,58
51+5,44	0,67	0,00	0,39	0,00	1892,68	259,71	1632,97
52+0,00	0,18	0,08	6,20	0,60	1898,88	260,31	1638,57
53+0,00	0,10	0,16	2,78	2,44	1901,66	262,75	1638,90
54+0,00	0,00	0,60	1,01	7,64	1902,67	270,40	1632,27
55+0,00	0,00	1,15	0,01	17,55	1902,68	287,94	1614,74
56+0,00	0,00	1,71	0,00	28,66	1902,68	316,60	1586,08

57+0,00	0,00	2,29	0,00	40,05	1902,68	356,65	1546,03
57+6,51	0,00	2,48	0,00	15,53	1902,68	372,18	1530,50
57+13,44	0,00	2,70	0,00	17,94	1902,68	390,12	1512,56
58+0,00	0,00	2,92	0,00	18,39	1902,68	408,52	1494,17
58+0,38	0,00	2,93	0,00	1,11	1902,68	409,62	1493,06
59+0,00	0,00	3,63	0,00	64,34	1902,68	473,96	1428,72
60+0,00	0,00	4,35	0,00	79,81	1902,68	553,77	1348,91
61+0,00	0,00	5,10	0,00	94,54	1902,68	648,31	1254,37
61+16,33	0,00	5,72	0,00	88,38	1902,68	736,70	1165,99
62+0,00	0,00	5,87	0,00	21,24	1902,68	757,94	1144,74
62+15,59	0,00	6,49	0,00	96,32	1902,68	854,26	1048,43
63+0,00	0,00	6,67	0,00	29,06	1902,68	883,32	1019,36
63+14,84	0,00	7,22	0,00	103,07	1902,68	986,39	916,29
64+0,00	0,00	7,39	0,00	37,69	1902,68	1024,08	878,60
65+0,00	0,00	8,06	0,00	154,48	1902,68	1178,56	724,13
66+0,00	0,00	8,75	0,00	168,07	1902,68	1346,62	556,06
66+1,79	0,00	8,81	0,00	15,71	1902,68	1362,33	540,35
67+0,00	0,00	9,31	0,00	165,14	1902,68	1527,47	375,21
67+12,23	0,00	9,46	0,00	114,95	1902,68	1642,42	260,26
68+0,00	0,00	9,44	0,00	73,48	1902,68	1715,90	186,78
69+0,00	0,00	8,95	0,00	184,29	1902,68	1900,19	2,49
69+2,68	0,00	8,83	0,00	23,89	1902,68	1924,08	-21,39
70+0,00	0,00	8,02	0,00	145,96	1902,68	2070,03	-167,35
71+0,00	0,00	7,14	0,00	151,55	1902,68	2221,58	-318,90
72+0,00	0,00	6,42	0,00	135,53	1902,68	2357,11	-454,43
73+0,00	0,00	5,72	0,00	121,35	1902,68	2478,46	-575,78
74+0,00	0,00	5,03	0,00	107,46	1902,68	2585,92	-683,24
74+9,70	0,00	4,70	0,00	47,21	1902,68	2633,13	-730,44
74+16,35	0,00	4,48	0,00	30,44	1902,68	2663,57	-760,89
75+0,00	0,00	4,36	0,00	16,09	1902,68	2679,66	-776,97
75+3,00	0,00	4,27	0,00	12,93	1902,68	2692,58	-789,90
76+0,00	0,00	3,58	0,00	66,69	1902,68	2759,28	-856,59
77+0,00	0,00	2,33	0,00	59,10	1902,68	2818,38	-915,70
78+0,00	0,02	0,71	0,19	30,45	1902,87	2848,83	-945,96
79+0,00	1,38	0,00	13,98	7,12	1916,86	2855,95	-939,09
80+0,00	4,07	0,00	54,46	0,00	1971,31	2855,95	-884,63
80+16,44	6,82	0,00	89,46	0,00	2060,77	2855,95	-795,18
81+0,00	7,47	0,00	25,50	0,00	2086,27	2855,95	-769,68
81+9,31	9,23	0,00	77,84	0,00	2164,10	2855,95	-691,84
82+0,00	9,94	0,00	102,66	0,00	2266,76	2855,95	-589,19
82+2,17	9,63	0,00	21,32	0,00	2288,08	2855,95	-567,87
83+0,00	7,41	0,00	151,86	0,00	2439,94	2855,95	-416,00
84+0,00	5,52	0,00	129,32	0,00	2569,27	2855,95	-286,68
84+3,82	5,23	0,00	20,54	0,00	2589,81	2855,95	-266,14
85+0,00	3,88	0,00	74,00	0,00	2663,81	2855,95	-192,14
85+10,55	2,96	0,00	36,17	0,00	2699,98	2855,95	-155,97
86+0,00	2,21	0,00	24,44	0,00	2724,41	2855,95	-131,54
86+17,28	1,23	0,00	29,56	0,00	2753,97	2855,95	-101,98
87+0,00	1,13	0,00	3,21	0,00	2757,18	2855,95	-98,76
88+0,00	0,70	0,00	18,28	0,00	2775,46	2855,95	-80,49
89+0,00	0,42	0,00	11,19	0,04	2786,65	2855,99	-69,34
90+0,00	0,23	0,08	6,50	0,87	2793,15	2856,86	-63,71
91+0,00	0,12	0,25	3,51	3,36	2796,66	2860,23	-63,57
92+0,00	0,06	0,46	1,80	7,12	2798,46	2867,35	-68,89
93+0,00	0,02	0,69	0,71	11,51	2799,17	2878,86	-79,69
93+17,44	0,00	0,92	0,14	14,03	2799,31	2892,89	-93,58
94+0,00	0,00	0,95	0,00	2,41	2799,31	2895,30	-96,00
94+3,60	0,00	0,98	0,01	3,50	2799,32	2898,81	-99,49
94+9,76	0,02	0,97	0,06	6,06	2799,37	2904,87	-105,50
95+0,00	0,03	0,87	0,22	9,40	2799,60	2914,27	-114,67
96+0,00	0,06	0,68	0,91	15,48	2800,51	2929,74	-129,23
97+0,00	0,07	0,66	1,31	13,41	2801,83	2943,15	-141,32
98+0,00	0,00	4,98	0,68	56,40	2802,51	2999,55	-197,04
98+19,20	0,00	17,46	0,00	215,44	2802,51	3214,99	-412,48
99+0,00	0,00	18,09	0,00	14,14	2802,51	3229,14	-426,63
99+18,36	0,00	35,37	0,00	491,49	2802,51	3720,63	-918,12
100+0,00	0,00	37,17	0,00	59,61	2802,51	3780,25	-977,74
100+17,52	0,00	58,44	0,00	841,62	2802,51	4621,86	-1819,35
101+0,00	0,00	61,70	0,00	149,13	2802,51	4770,99	-1968,48
102+0,00	0,00	92,43	0,00	1541,37	2802,51	6312,36	-3509,85
103+0,00	0,00	125,02	0,00	2174,55	2802,51	8486,91	-5684,40
103+2,68	0,00	123,40	0,00	332,44	2802,51	8819,35	-6016,84
104+0,00	0,00	81,72	0,00	1781,76	2802,51	10601,11	-7798,60
104+5,53	0,00	69,19	0,00	418,17	2802,51	11019,28	-8216,77
105+0,00	0,00	41,28	0,00	800,09	2802,51	11819,37	-9016,86
105+8,38	0,00	28,36	0,00	291,51	2802,51	12110,89	-9308,38
106+0,00	0,00	14,01	0,00	246,21	2802,51	12357,10	-9554,59
107+0,00	1,89	0,00	18,87	140,15	2821,39	12497,24	-9675,86
107+13,89	4,18	0,00	42,15	0,00	2863,54	12497,24	-9633,71
108+0,00	5,01	0,00	28,22	0,00	2891,75	12497,24	-9605,49
108+15,67	6,11	0,00	87,55	0,00	2979,30	12497,24	-9517,94
109+0,00	6,14	0,00	28,65	0,00	3005,96	12497,24	-9491,28
109+17,45	4,96	0,00	97,38	0,00	3103,34	12497,24	-9393,90
110+0,00	4,63	0,00	12,21	0,00	3115,55	12497,24	-9381,69
111+0,00	1,55	0,00	61,77	0,00	3177,32	12497,24	-9319,82
111+17,22	0,01	1,44	13,37	12,39	3190,69	12509,64	-9318,94